


Osiedle Panorama

Przemysł ul. Żołnierzy 2 Korpusu Polskiego


Mieszkanie nr 12

Blok B

I piętro

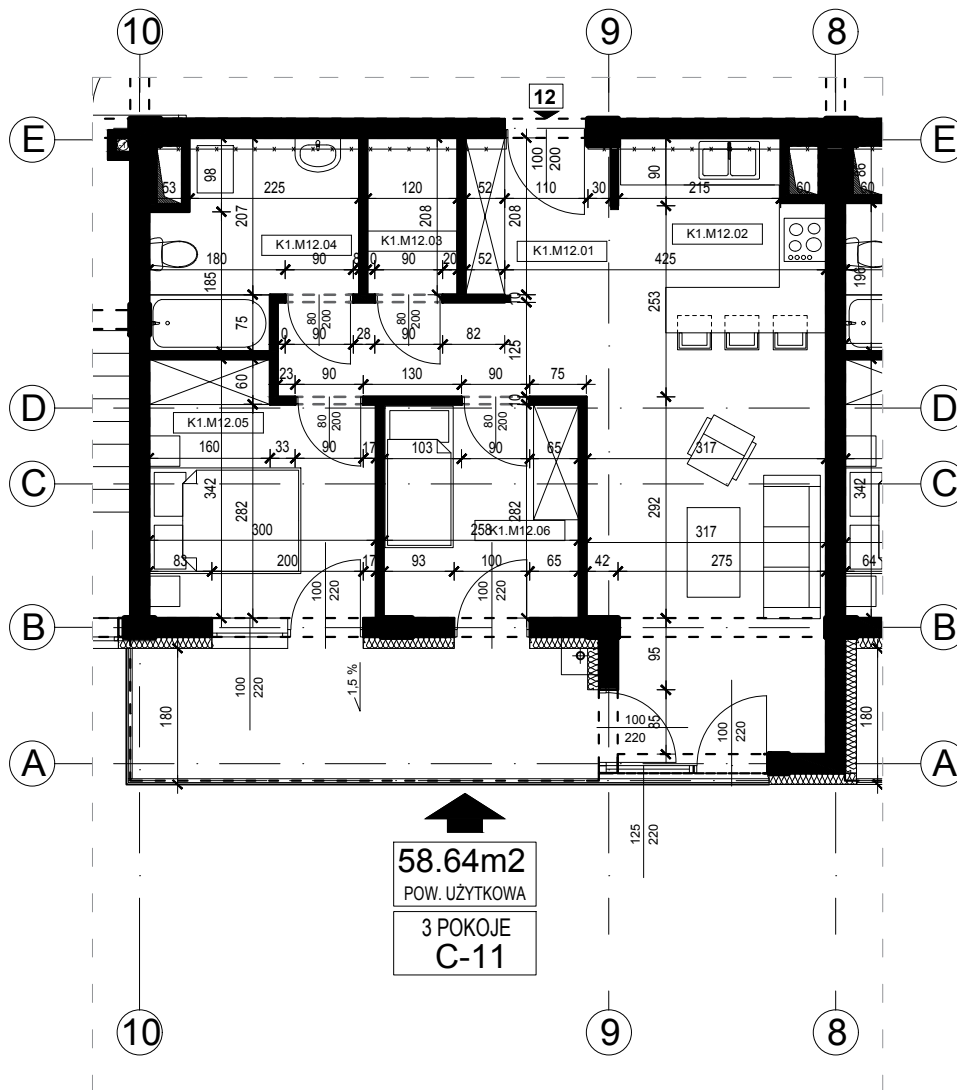

ZESTAWIENIE POWIERZCHNI		
Budynek mieszkalny wielorodzinny		
NR	NAZWA POMIESZCZENIA	POW. [m ²]
K1.M12.1	Komunikacja	9,58
K1.M12.2	Kuchnia + Pokój dzienny	23,37
K1.M12.3	Pom. pomocnicze	2,50
K1.M12.4	Łazienka	6,45
K1.M12.5	Sypialnia	9,44
K1.M12.6	Pokój	7,30
Powierzchnia mieszkania		58,64

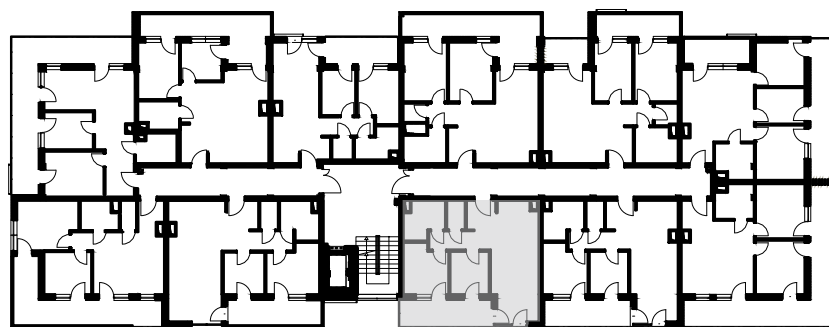

skala 1: 100



róża wiatrów

