


Osiedle Panorama

Przemysł ul. Żołnierzy 2 Korpusu Polskiego


Mieszkanie nr 16

Blok B

I piętro

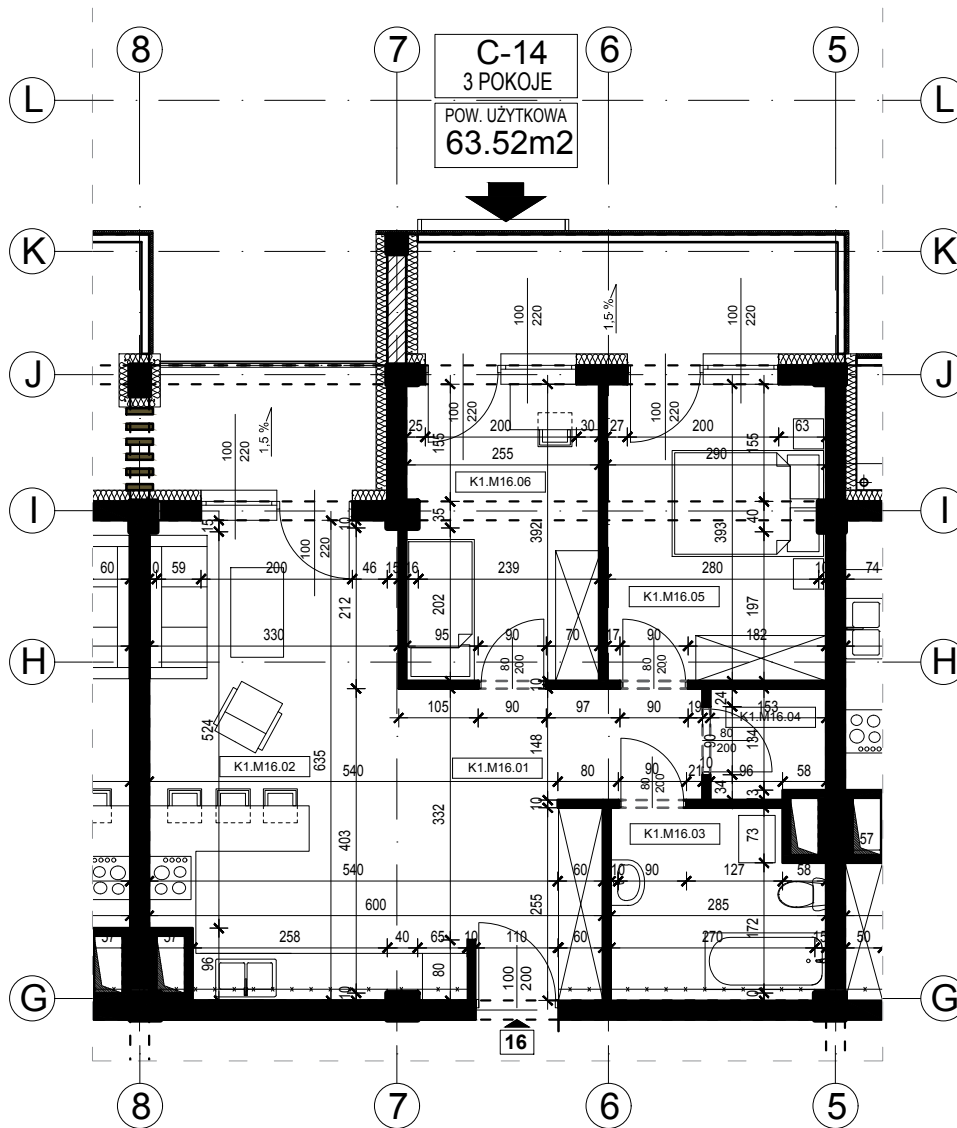

ZESTAWIENIE POWIERZCHNI		
Budynek mieszkalny wielorodzinny		
NR	NAZWA POMIESZCZENIA	POW. [m ²]
K1.M16.1	Komunikacja	9,18
K1.M16.2	Kuchnia + Pokój dzienny	24,13
K1.M16.3	Łazienka	6,83
K1.M16.4	Pom. pomocnicze	2,06
K1.M16.5	Sypialnia	11,38
K1.M16.6	Pokój	9,94
Powierzchnia mieszkania		63,52

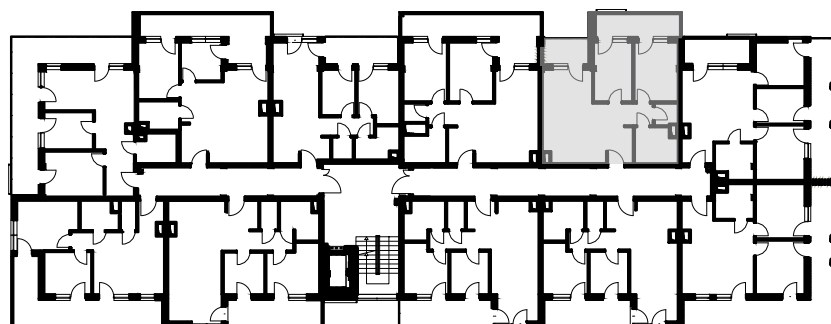

skala 1: 100



róża wiatrów

