


Osiedle Panorama

Przemysł ul. Żołnierzy 2 Korpusu Polskiego


Mieszkanie nr 17

Blok B

I piętro

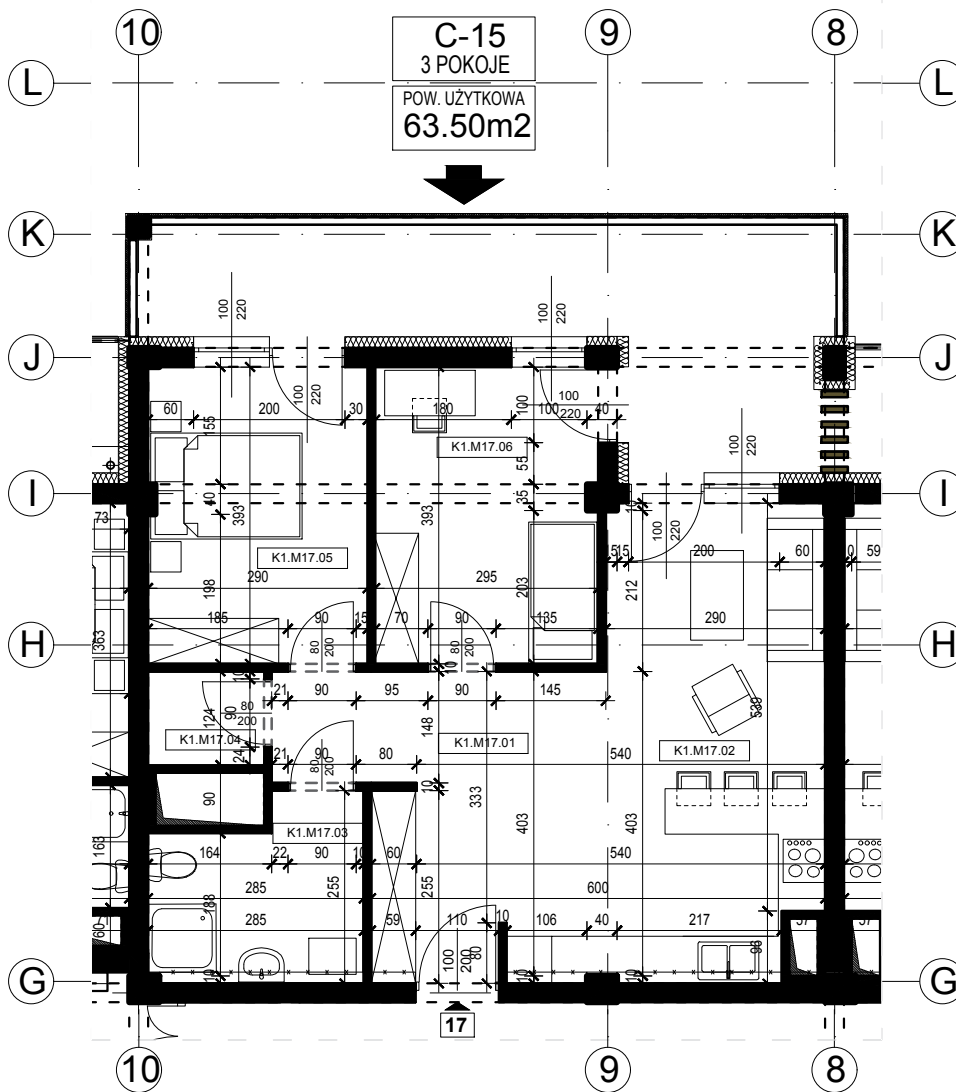

ZESTAWIENIE POWIERZCHNI		
Budynek mieszkalny wielorodzinny		
NR	NAZWA POMIESZCZENIA	POW. [m ²]
K1.M17.1	Komunikacja	9,16
K1.M17.2	Kuchnia + Pokój dzienny	23,24
K1.M17.3	Łazienka	6,33
K1.M17.4	Pom. pomocnicze	1,90
K1.M17.5	Sypialnia	11,34
K1.M17.6	Pokój	11,53
Powierzchnia mieszkania		63,50

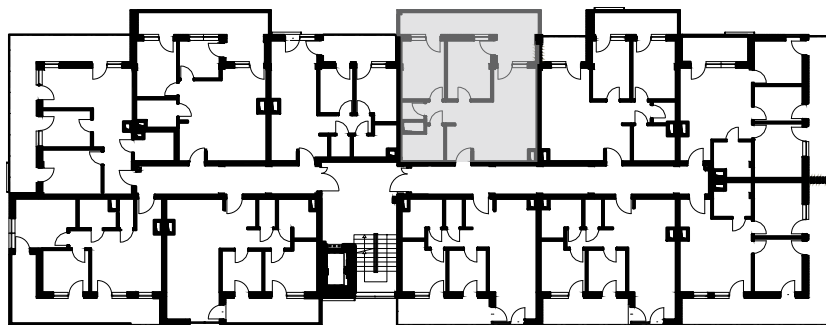

skala 1: 100



róża wiatrów

