


Osiedle Panorama

Przemysł ul. Żołnierzy 2 Korpusu Polskiego

Mieszkanie nr 18

Blok B


I piętro

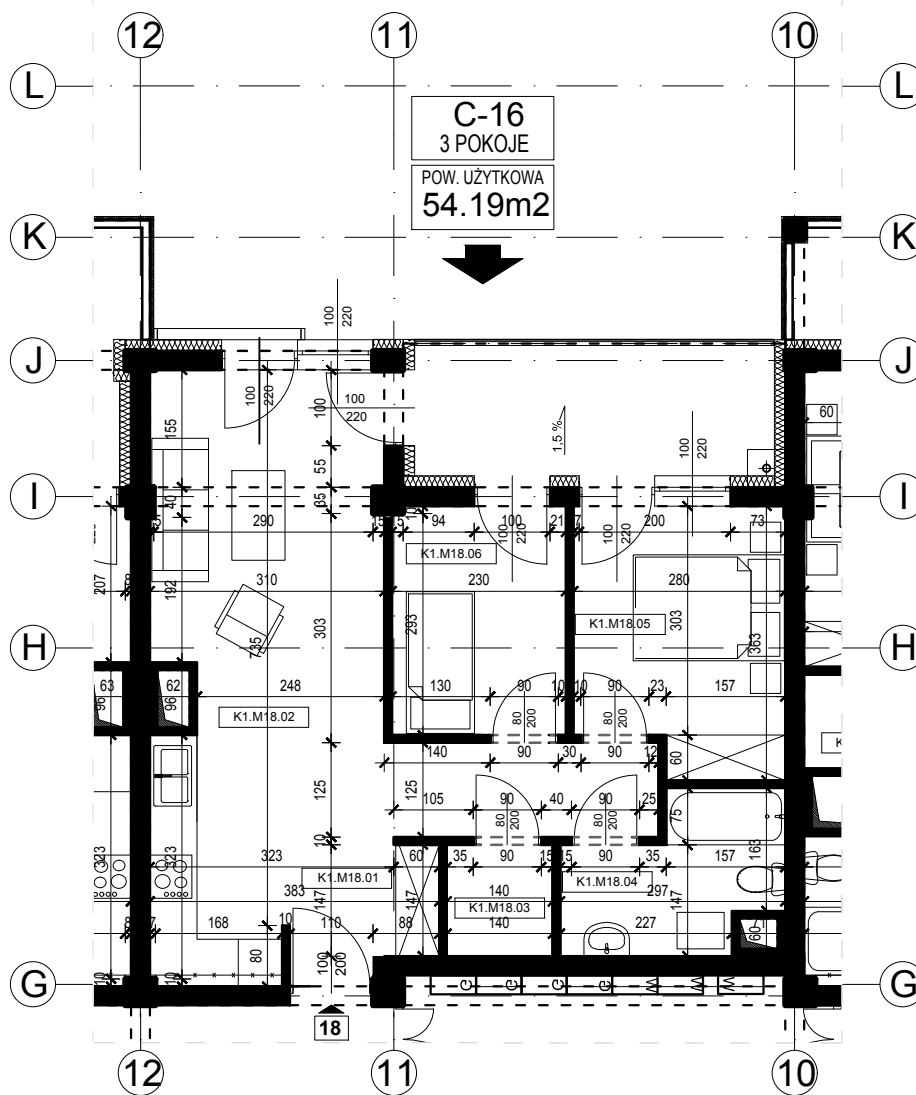

ZESTAWIENIE POWIERZCHNI		
Budynek mieszkalny wielorodzinny		
NR	NAZWA POMIESZCZENIA	POW. [m ²]
K1.M18.1	Komunikacja	9,63
K1.M18.2	Kuchnia + Pokój dzienny	20,55
K1.M18.3	Pom. pomocnicze	2,06
K1.M18.4	Łazienka	5,57
K1.M18.5	Sypialnia	9,42
K1.M18.6	Pokój	6,96
Powierzchnia mieszkania		54,19



skala 1: 100

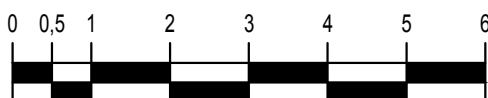

róża wiatrów

