


# Osiedle Panorama

Przemysł ul. Żołnierzy 2 Korpusu Polskiego


Mieszkanie nr 19

Blok B

I piętro

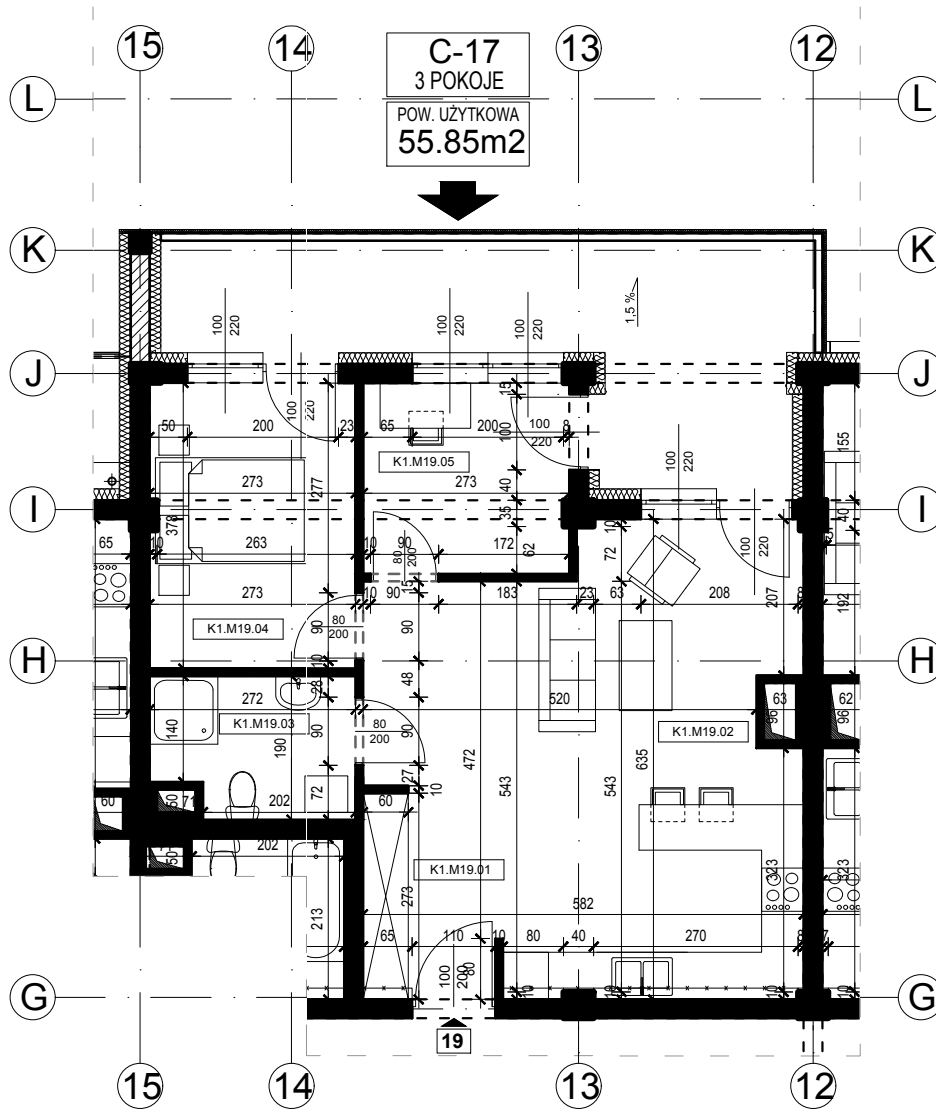

ZESTAWIENIE POWIERZCHNI		
Budynek mieszkalny wielorodzinny		
NR	NAZWA POMIESZCZENIA	POW. [m <sup>2</sup> ]
K1.M19.1	Komunikacja	5,09
K1.M19.2	Kuchnia + Pokój dzienny	28,77
K1.M19.3	Łazienka	4,82
K1.M19.4	Sypialnia	10,29
K1.M19.5	Pokój	6,88
Powierzchnia mieszkania		55,85

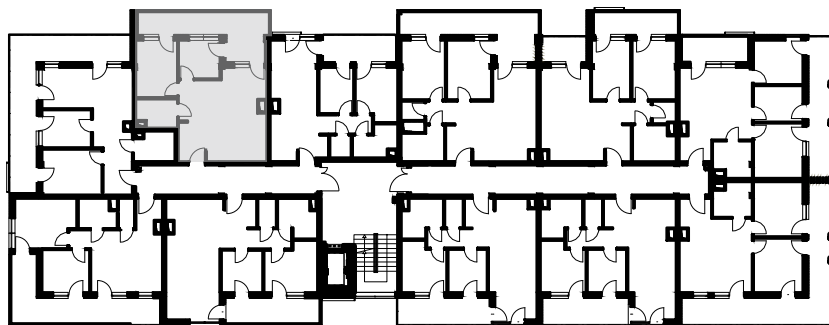

skala 1: 100



róża wiatrów

