


Osiedle Panorama

Przemysł ul. Żołnierzy 2 Korpusu Polskiego


Mieszkanie nr 20

Blok B

I piętro

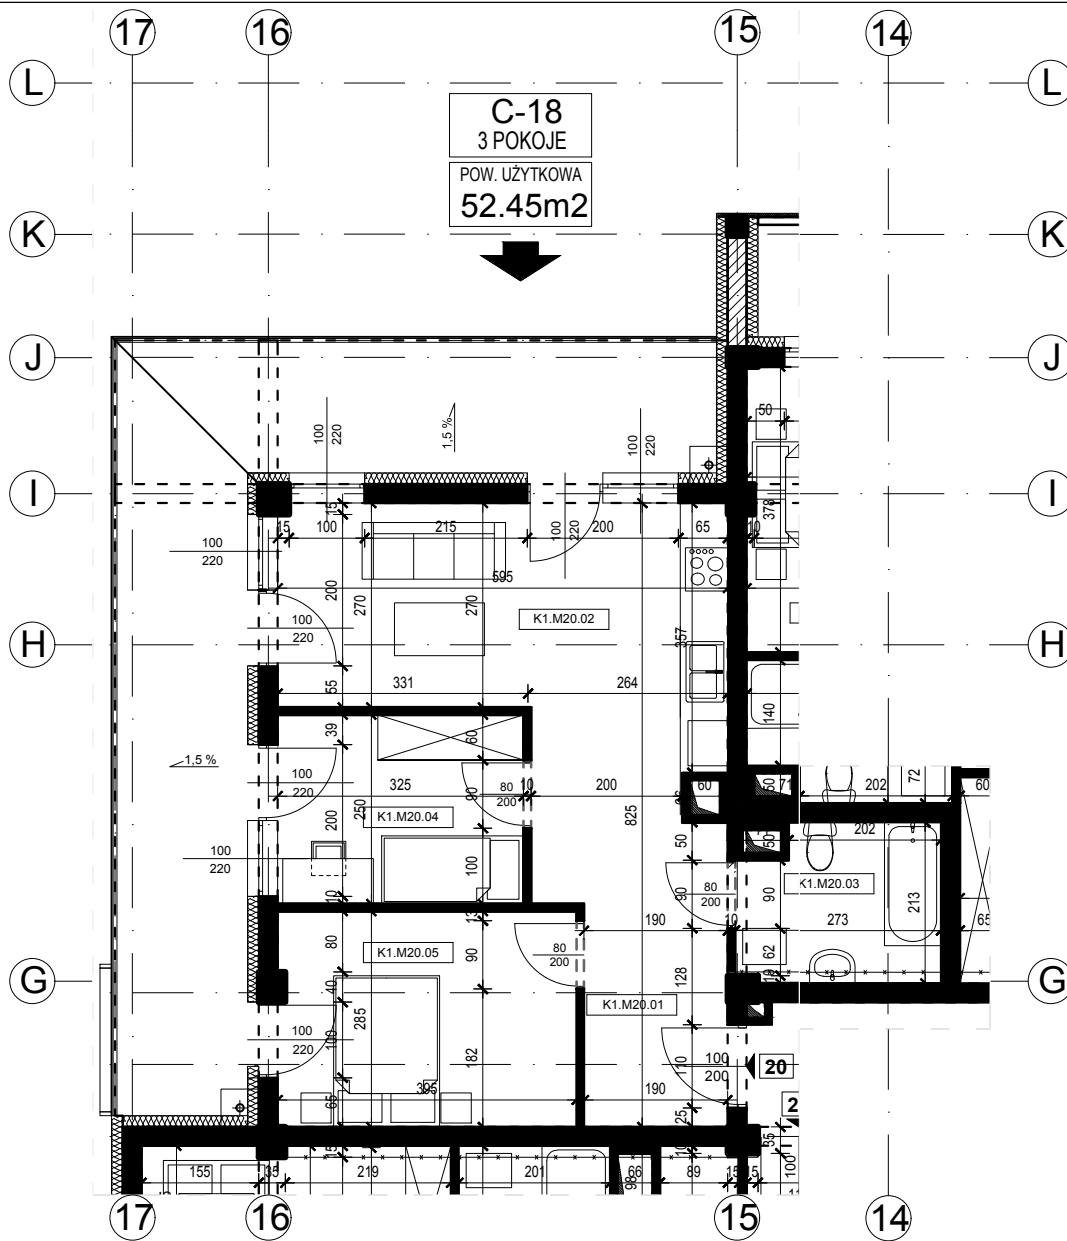

ZESTAWIENIE POWIERZCHNI		
Budynek mieszkalny wielorodzinny		
NR	NAZWA POMIESZCZENIA	POW. [m ²]
K1.M20.1	Komunikacja	8,60
K1.M20.2	Kuchnia + Pokój dzienny	19,43
K1.M20.3	Łazienka	5,03
K1.M20.4	Pokój	8,13
K1.M20.5	Sypialnia	11,26
Powierzchnia mieszkania		52,45

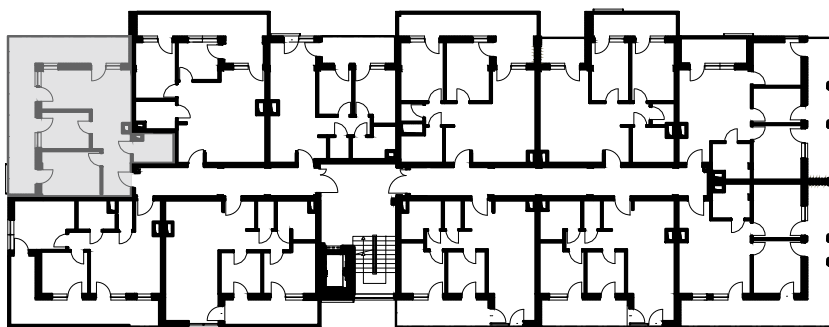

skala 1: 100



róża wiatrów

