


Osiedle Panorama

Przemysł ul. Żołnierzy 2 Korpusu Polskiego


Mieszkanie nr 21

Blok B

I piętro

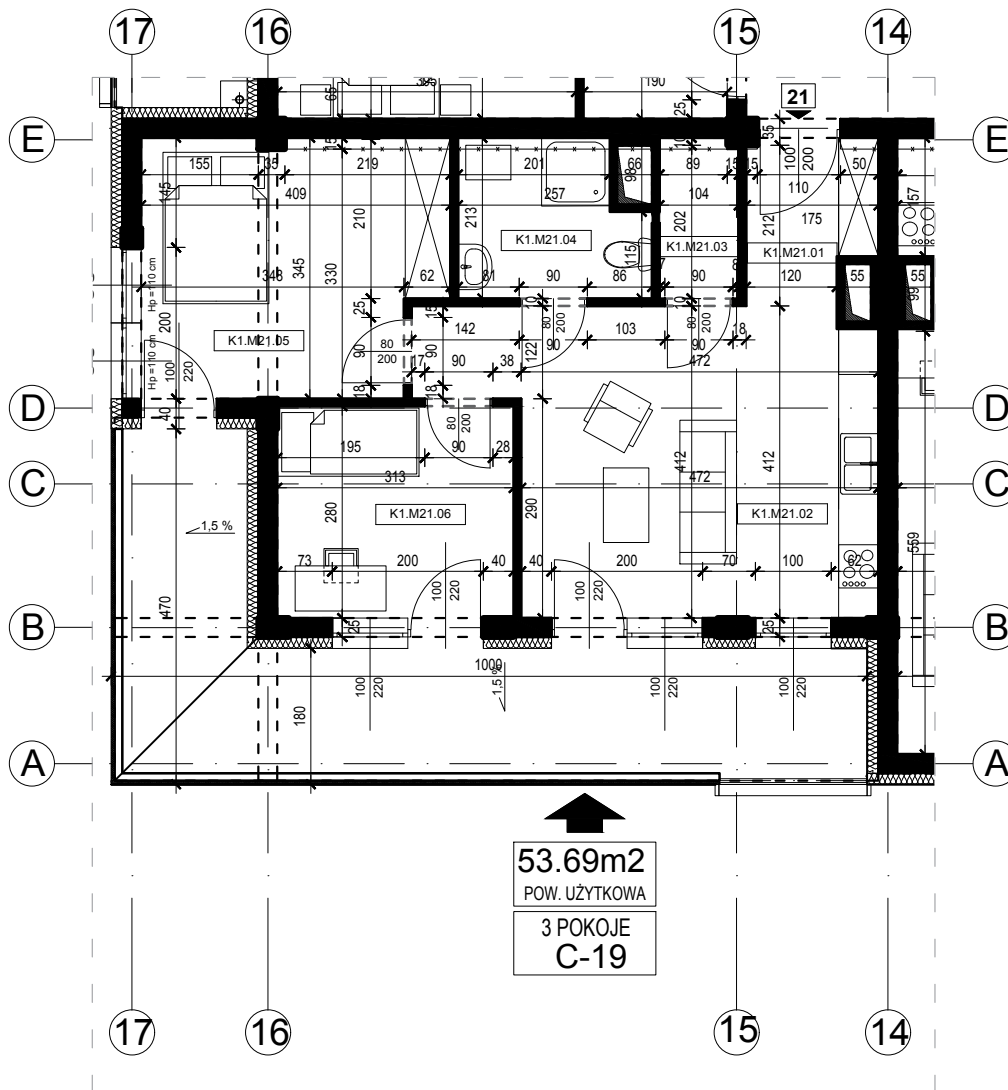

ZESTAWIENIE POWIERZCHNI		
Budynek mieszkalny wielorodzinny		
NR	NAZWA POMIESZCZENIA	POW. [m ²]
K1.M21.1	Komunikacja	5,27
K1.M21.2	Kuchnia + Pokój dzienny	19,33
K1.M21.3	Pom. pomocnicze	2,20
K1.M21.4	Łazienka	4,90
K1.M21.5	Sypialnia	13,24
K1.M21.6	Pokój	8,75
Powierzchnia mieszkania		53,69

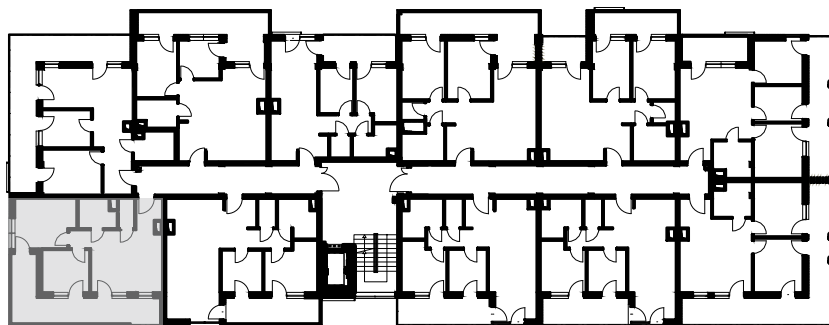

skala 1: 100



róża wiatrów

