


# Osiedle Panorama

Przemysł ul. Żołnierzy 2 Korpusu Polskiego

Mieszkanie nr 22


Blok B

I piętro

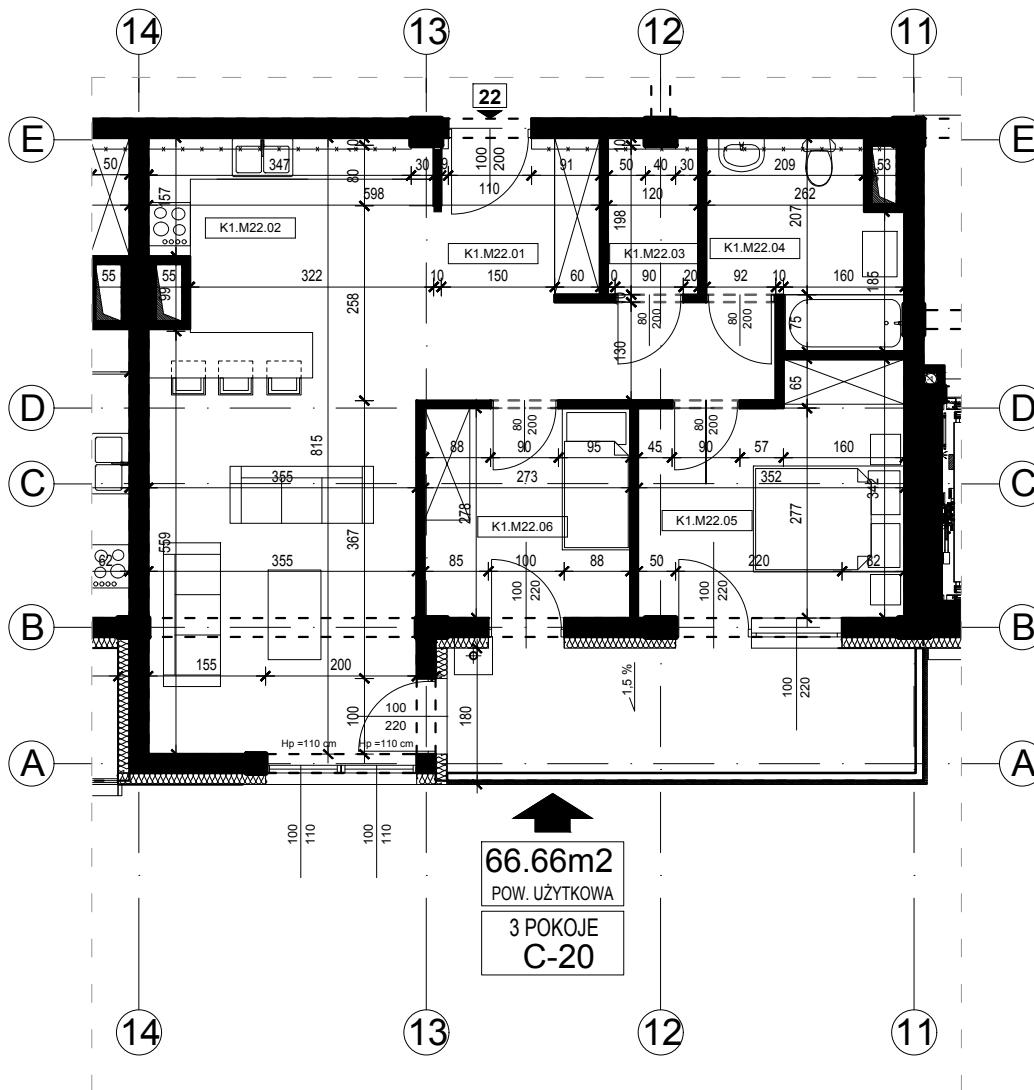

66.66m<sup>2</sup>  
POW. UŻYTKOWA  
3 POKOJE  
C-20

ZESTAWIENIE POWIERZCHNI		
Budynek mieszkalny wielorodzinny		
NR	NAZWA POMIESZCZENIA	POW. [m <sup>2</sup> ]
K1.M22.1	Komunikacja	10,26
K1.M22.2	Kuchnia + Pokój dzienny	29,44
K1.M22.3	Pom. pomocnicze	2,45
K1.M22.4	Łazienka	6,13
K1.M22.5	Sypialnia	10,82
K1.M22.6	Pokój	7,56
Powierzchnia mieszkania		66,66

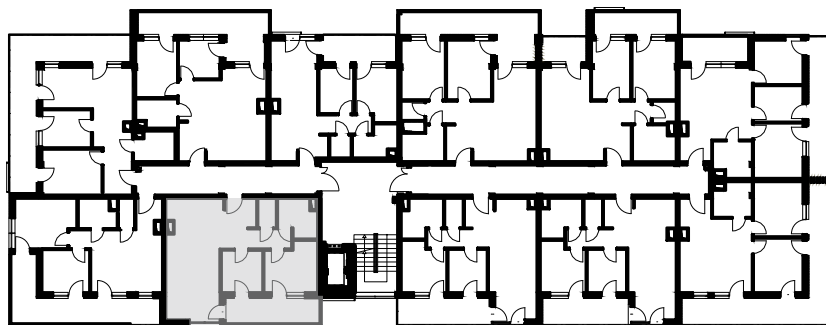

skala 1: 100



róża wiatrów

