


Osiedle Panorama

Przemyśl ul. Żołnierzy 2 Korpusu Polskiego

Mieszkanie nr 23


Blok B

II piętro

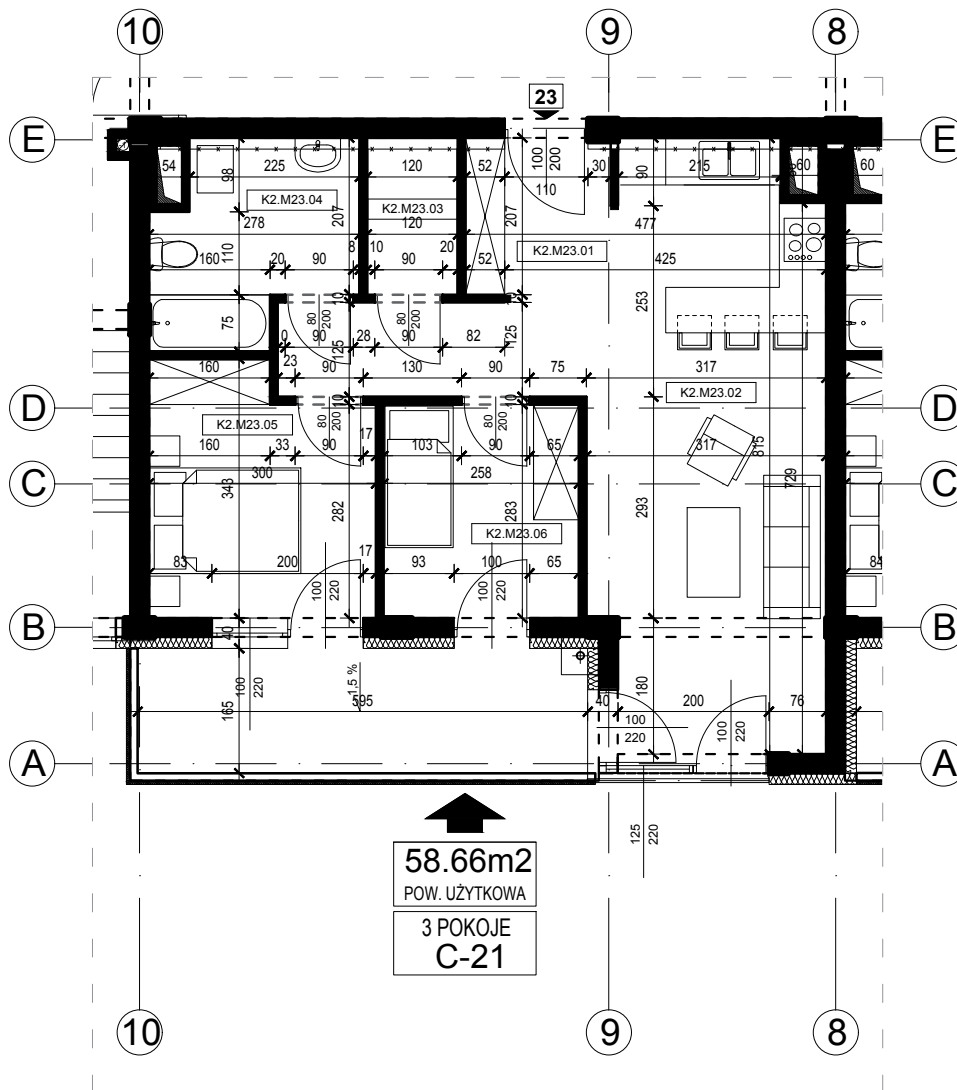


58.66m²
POW. UŻYTKOWA
3 POKOJE
C-21

ZESTAWIENIE POWIERZCHNI		
Budynek mieszkalny wielorodzinny		
NR	NAZWA POMIESZCZENIA	POW. [m ²]
K2.M23.1	Komunikacja	9,60
K2.M23.2	Kuchnia + Pokój dzienny	23,37
K2.M23.3	Pom. pomocnicze	2,50
K2.M23.4	Łazienka	6,45
K2.M23.5	Sypialnia	9,44
K2.M23.6	Pokój	7,30
Powierzchnia mieszkania		58,66

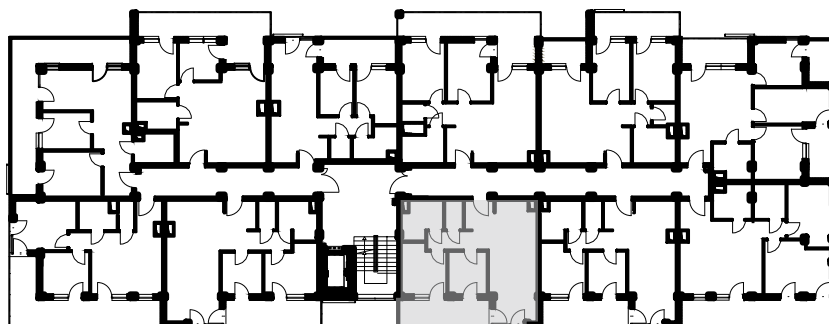

skala 1: 100

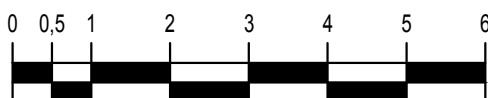

róża wiatrów

