


Osiedle Panorama

Przemysł ul. Żołnierzy 2 Korpusu Polskiego

Mieszkanie nr 24


Blok B

II piętro

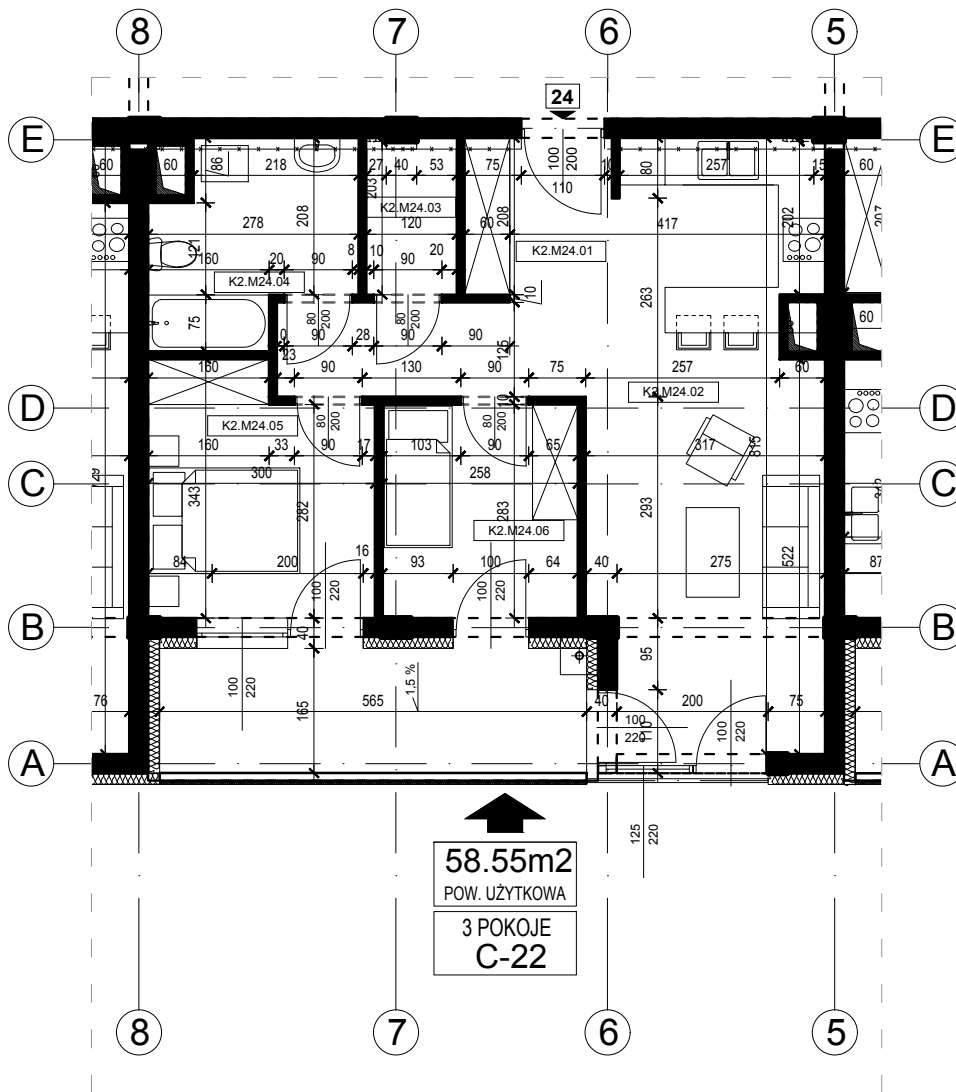

58.55m²
POW. UŻYTKOWA
3 POKOJE
C-22

ZESTAWIENIE POWIERZCHNI		
Budynek mieszkalny wielorodzinny		
NR	NAZWA POMIESZCZENIA	POW. [m ²]
K2.M24.1	Komunikacja	9,98
K2.M24.2	Kuchnia + Pokój dzienny	23,00
K2.M24.3	Pom. pomocnicze	2,47
K2.M24.4	Łazienka	6,36
K2.M24.5	Sypialnia	9,44
K2.M24.6	Pokój	7,30
Powierzchnia mieszkania		58,55

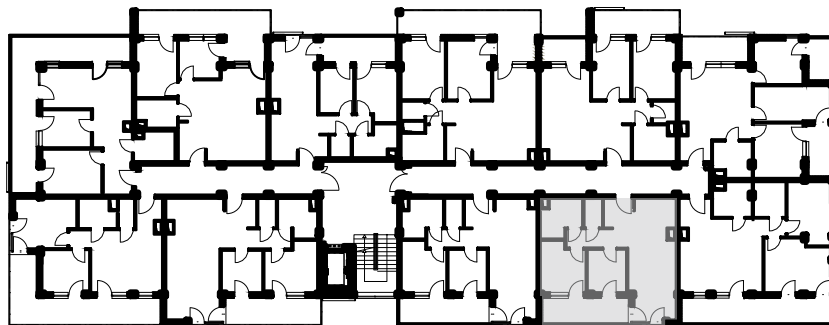

skala 1: 100



roża wiatrów

