


Osiedle Panorama

Przemysł ul. Żołnierzy 2 Korpusu Polskiego

Mieszkanie nr 25


Blok B

II piętro

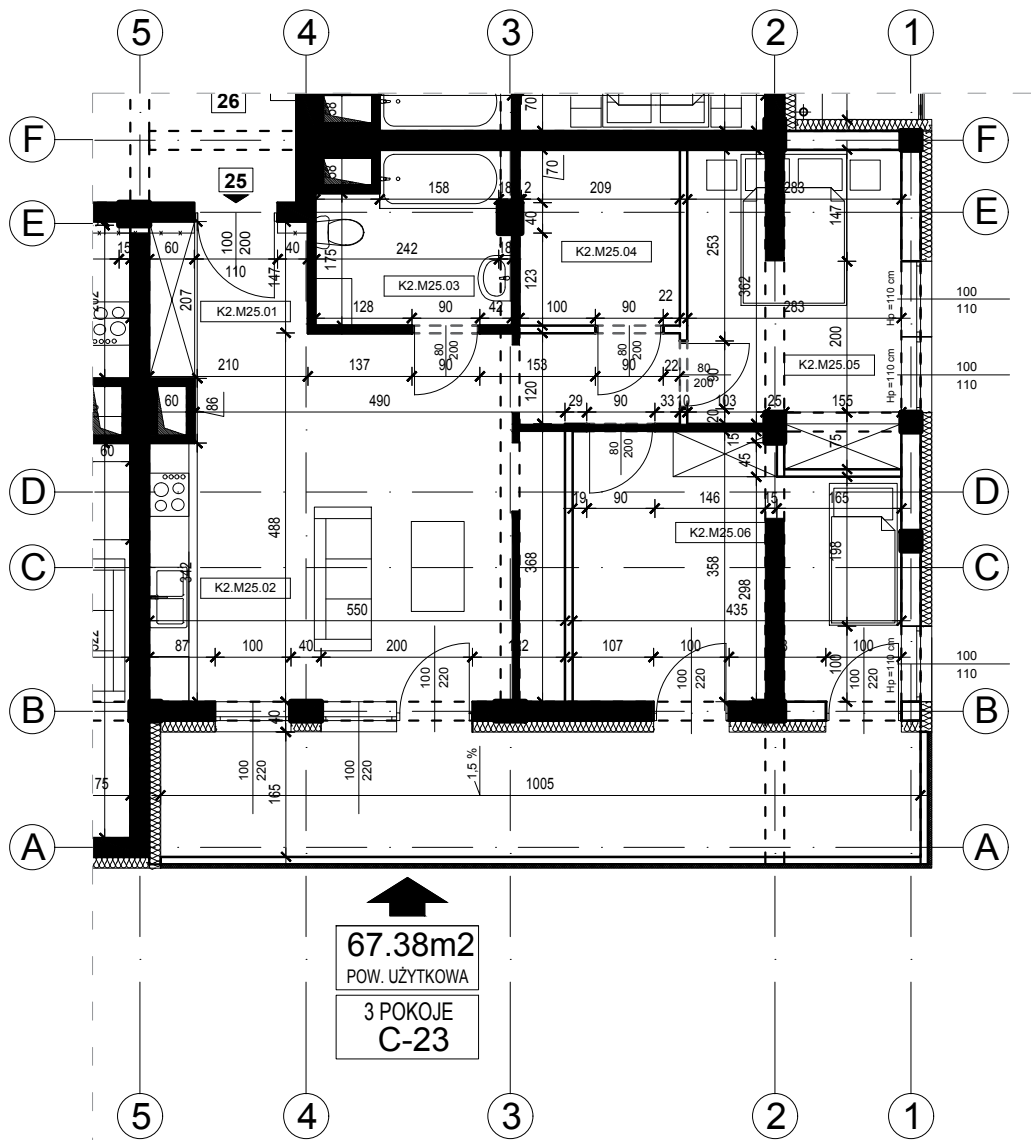

67.38m²
POW. UŻYTKOWA
3 POKOJE
C-23

ZESTAWIENIE POWIERZCHNI		
Budynek mieszkalny wielorodzinny		
NR	NAZWA POMIESZCZENIA	POW. [m ²]
K2.M25.1	Komunikacja	4,35
K2.M25.2	Kuchnia + Pokój dzienny	26,85
K2.M25.3	Łazienka	5,48
K2.M25.4	Pom. pomocnicze	4,93
K2.M25.5	Sypialnia	11,16
K2.M25.6	Pokój	14,61
Powierzchnia mieszkania		67,38

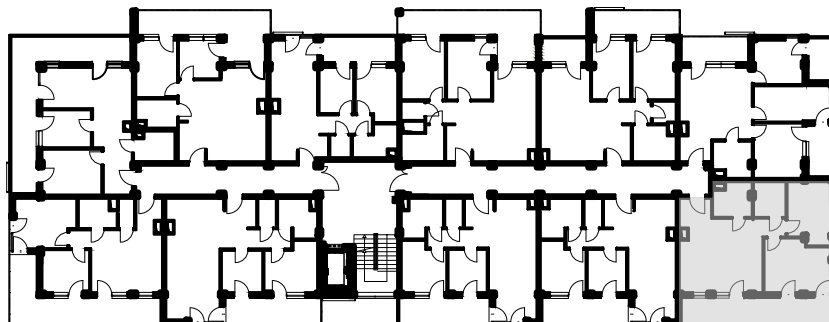

skala 1: 100



róża wiatrów

