


Osiedle Panorama

Przemysł ul. Żołnierzy 2 Korpusu Polskiego


Mieszkanie nr 29

Blok B


II piętro

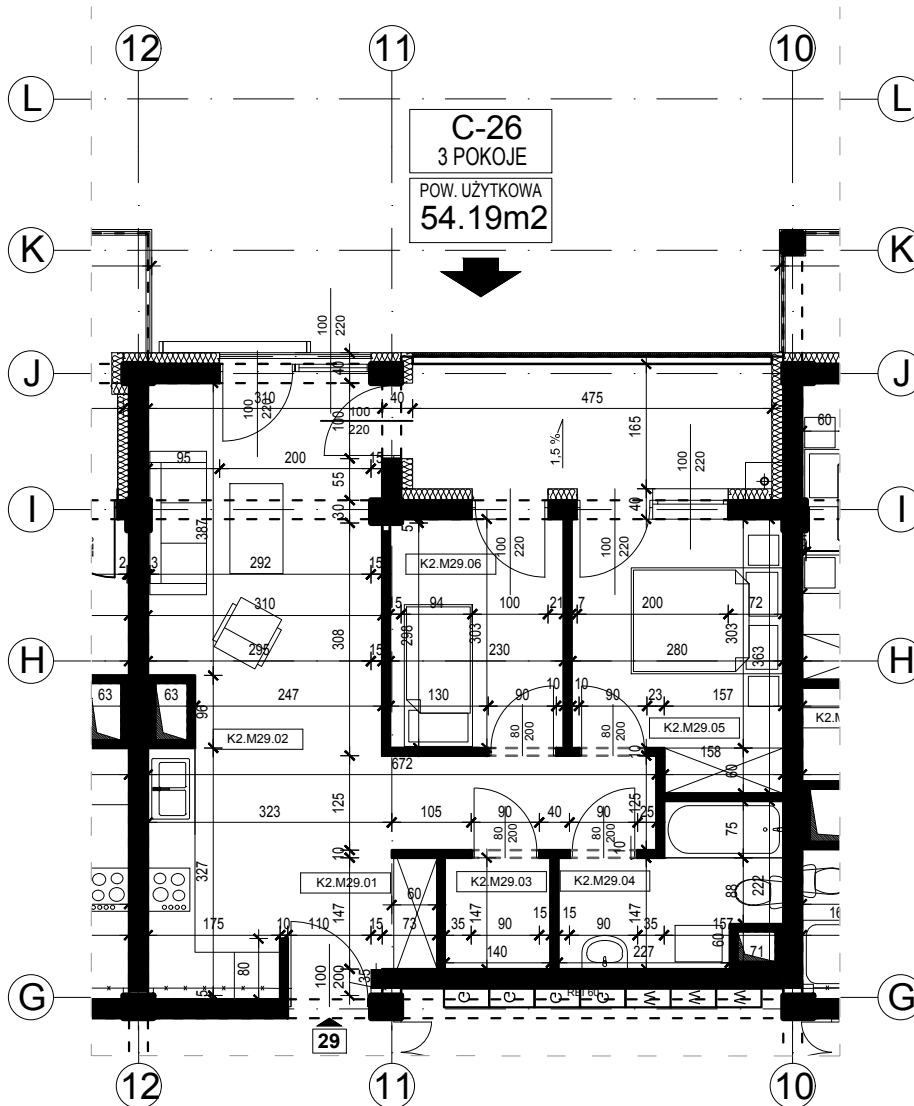

ZESTAWIENIE POWIERZCHNI		
Budynek mieszkalny wielorodzinny		
NR	NAZWA POMIESZCZENIA	POW. [m ²]
K2.M29.1	Komunikacja	9,63
K2.M29.2	Kuchnia + Pokój dzienny	20,55
K2.M29.3	Pom. pomocnicze	2,06
K2.M29.4	Łazienka	5,57
K2.M29.5	Sypialnia	9,42
K2.M29.6	Pokój	6,96
Powierzchnia mieszkania		54,19

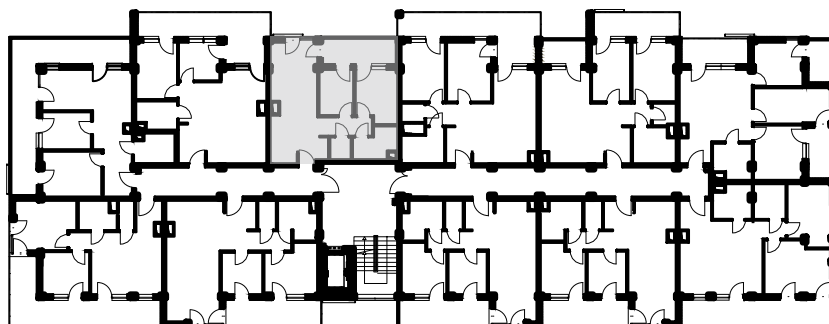

skala 1: 100

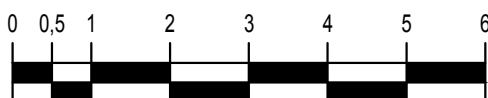

róża wiatrów

