



Osiedle Panorama

Przemysł ul. Żołnierzy 2 Korpusu Polskiego

Mieszkanie nr 30


Blok B

II piętro

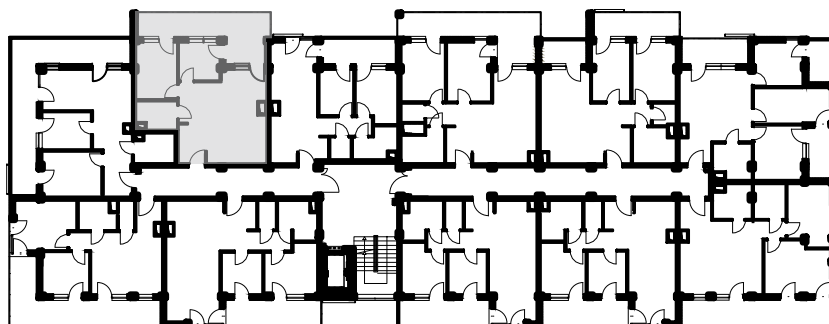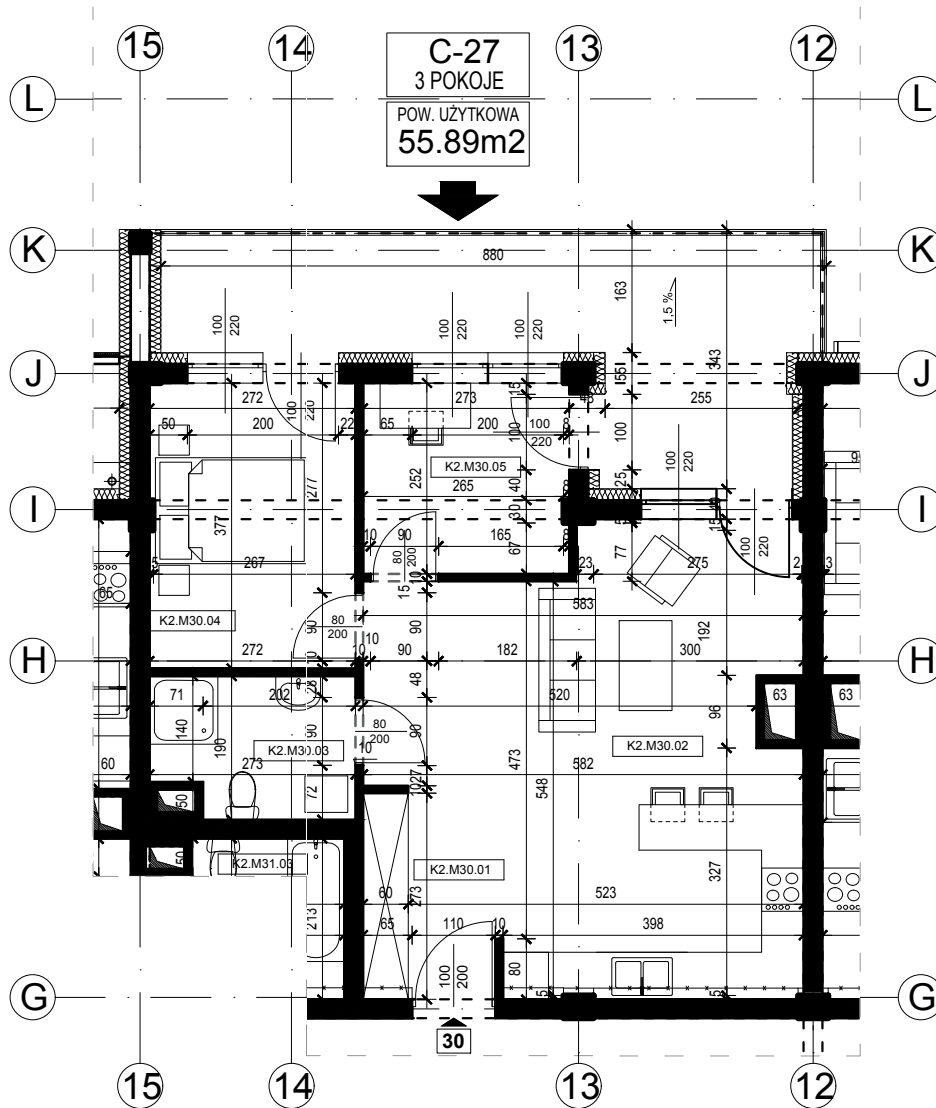

ZESTAWIENIE POWIERZCHNI		
Budynek mieszkalny wielorodzinny		
NR	NAZWA POMIESZCZENIA	POW. [m ²]
K2.M30.1	Komunikacja	5,09
K2.M30.2	Kuchnia + Pokój dzienny	28,81
K2.M30.3	Łazienka	4,82
K2.M30.4	Sypialnia	10,29
K2.M30.5	Pokój	6,88
Powierzchnia mieszkania		55,89

skala 1: 100

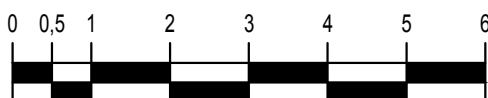

róża wiatrów

