


Osiedle Panorama

Przemysł ul. Żołnierzy 2 Korpusu Polskiego


Mieszkanie nr 31

Blok B

II piętro

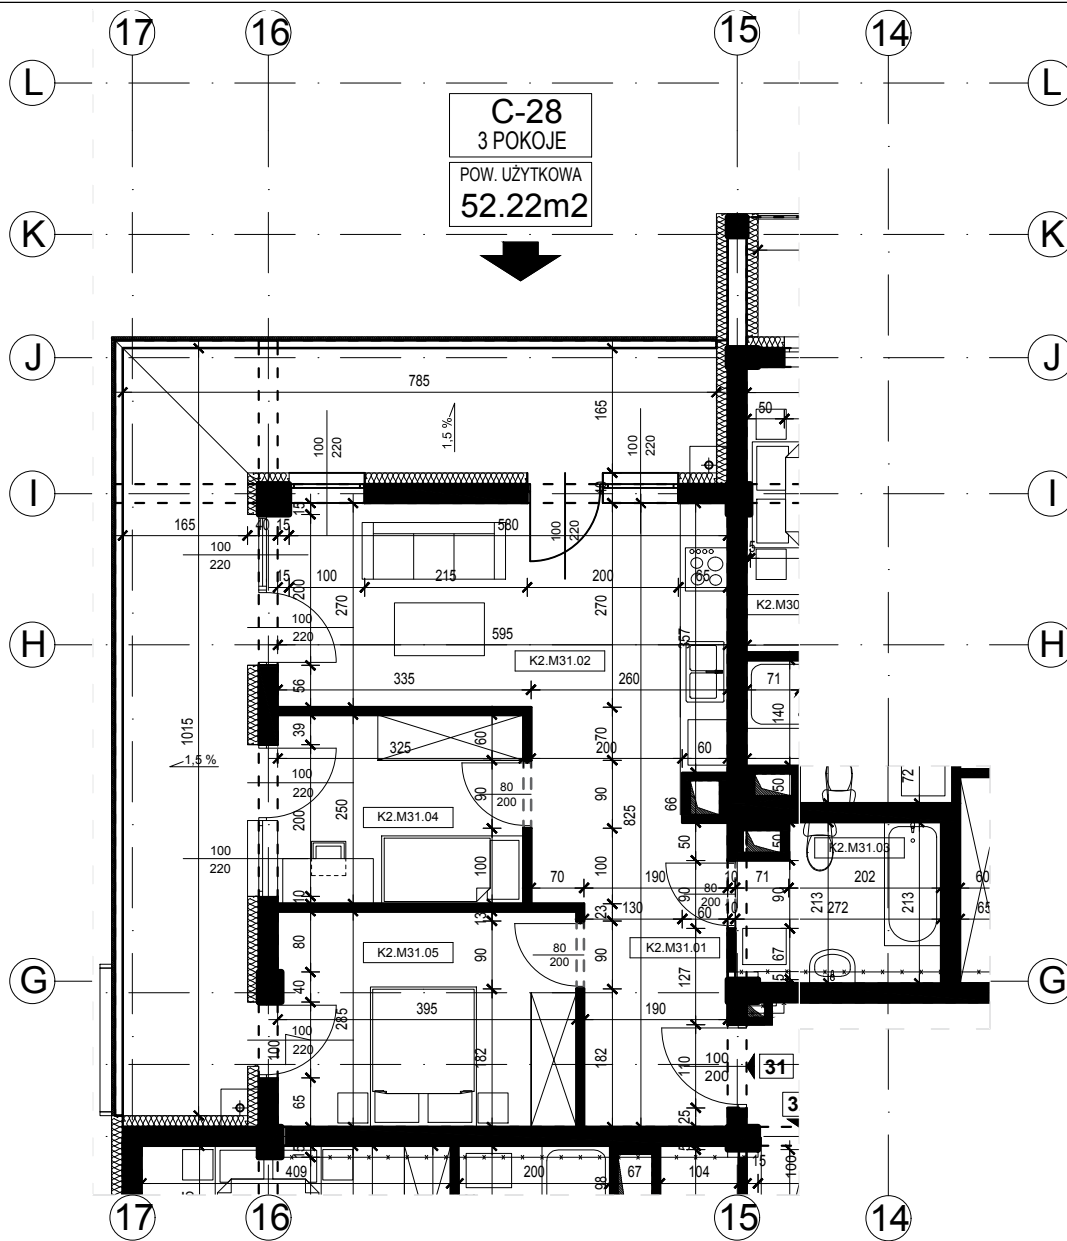

ZESTAWIENIE POWIERZCHNI		
Budynek mieszkalny wielorodzinny		
NR	NAZWA POMIESZCZENIA	POW. [m ²]
K2.M31.1	Komunikacja	9,70
K2.M31.2	Kuchnia + Pokój dzienny	18,32
K2.M31.3	Łazienka	4,82
K2.M31.4	Pokój	8,12
K2.M31.5	Sypialnia	11,26
Powierzchnia mieszkania		52,22

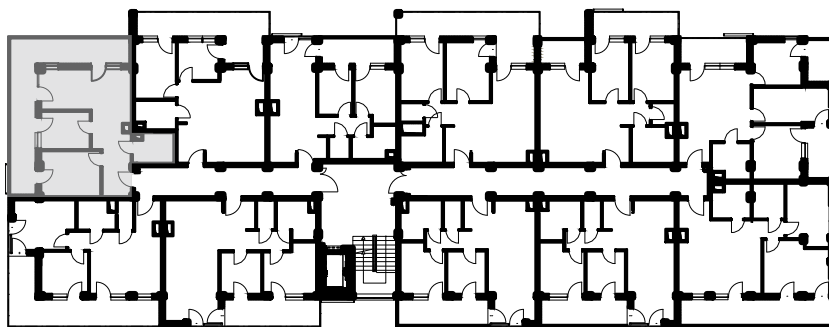

skala 1: 100



roża wiatrów

