


Osiedle Panorama

Przemysł ul. Żołnierzy 2 Korpusu Polskiego

Mieszkanie nr 32


Blok B

II piętro

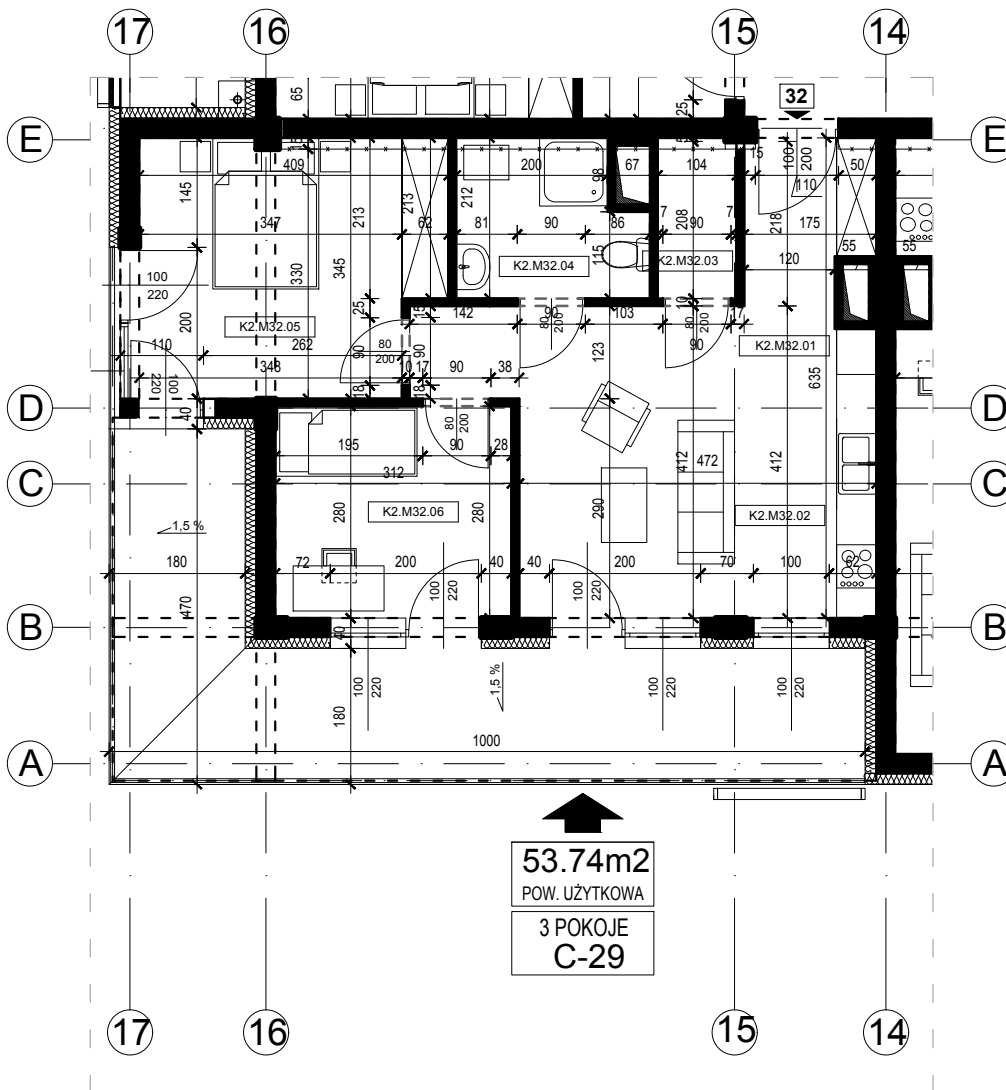


53.74m²
POW. UŻYTKOWA
3 POKOJE
C-29

ZESTAWIENIE POWIERZCHNI		
Budynek mieszkalny wielorodzinny		
NR	NAZWA POMIESZCZENIA	POW. [m ²]
K2.M32.1	Komunikacja	5,30
K2.M32.2	Kuchnia + Pokój dzienny	19,33
K2.M32.3	Pom. pomocnicze	2,21
K2.M32.4	Łazienka	4,90
K2.M32.5	Sypialnia	13,25
K2.M32.6	Pokój	8,75
Powierzchnia mieszkania		53,74

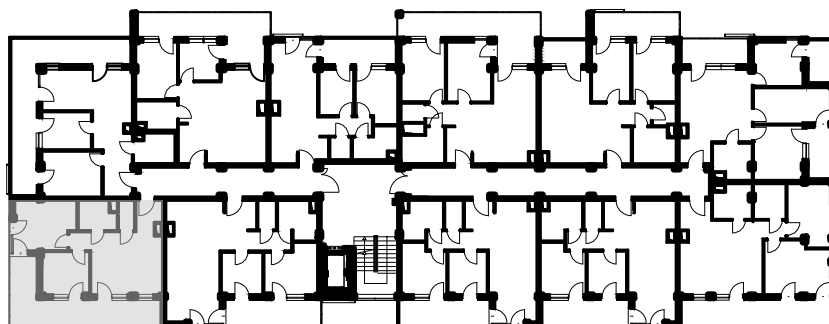

skala 1: 100

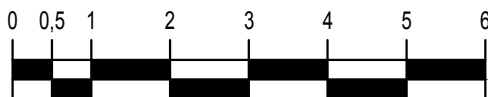

róża wiatrów

