


Osiedle Panorama

Przemysł ul. Żołnierzy 2 Korpusu Polskiego


Mieszkanie nr 33

Blok B


II piętro

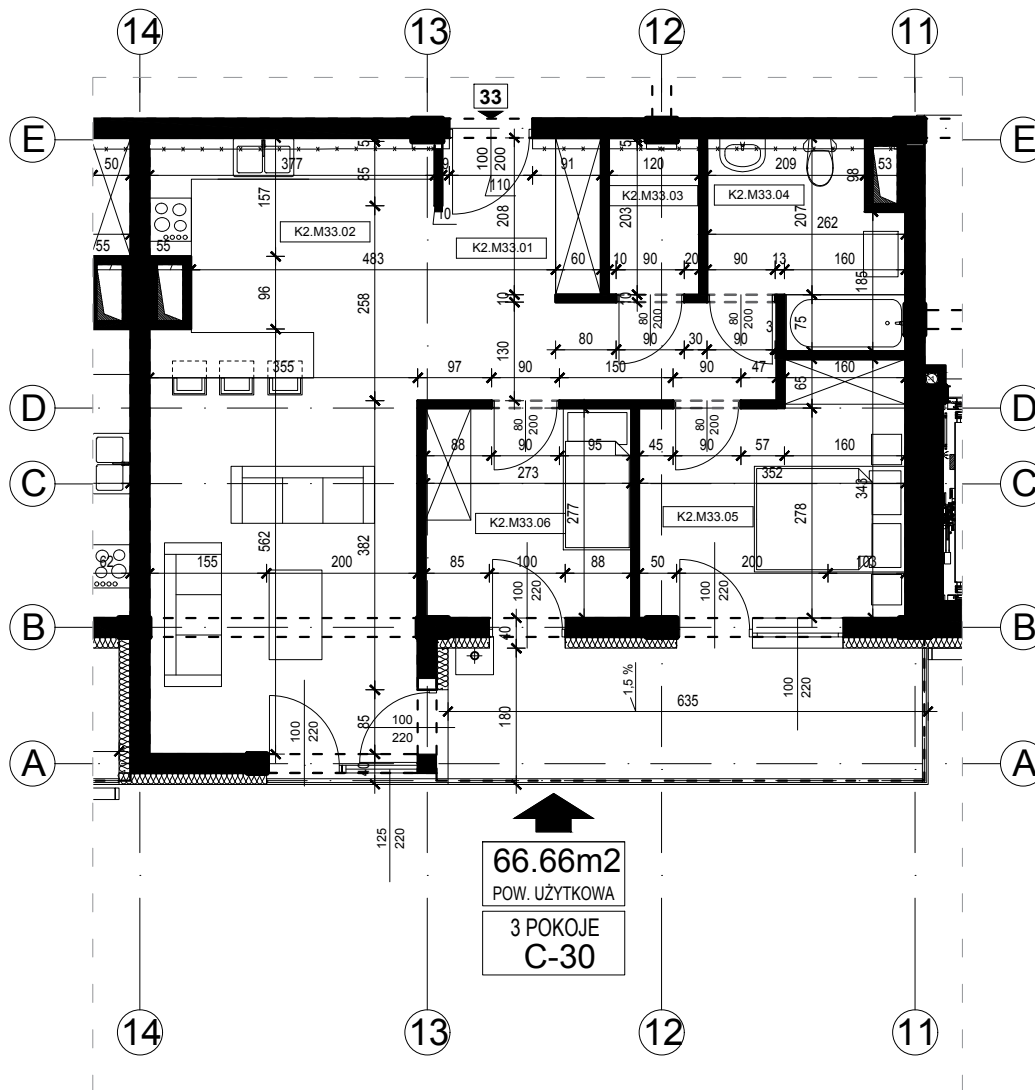

ZESTAWIENIE POWIERZCHNI		
Budynek mieszkalny wielorodzinny		
NR	NAZWA POMIESZCZENIA	POW. [m ²]
K2.M33.1	Komunikacja	10,26
K2.M33.2	Kuchnia + Pokój dzienny	29,43
K2.M33.3	Pom. pomocnicze	2,47
K2.M33.4	Łazienka	6,12
K2.M33.5	Sypialnia	10,82
K2.M33.6	Pokój	7,56
Powierzchnia mieszkania		66,66

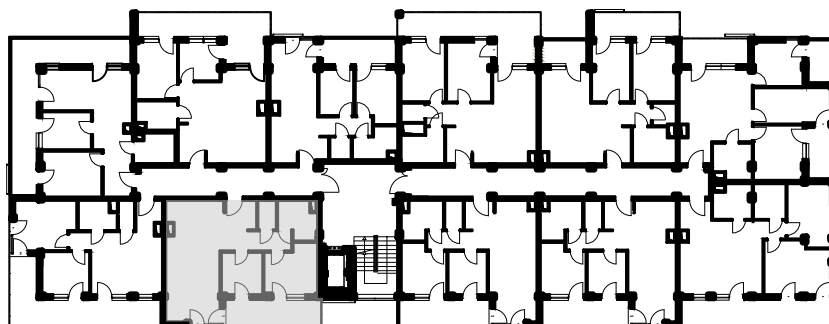

skala 1: 100

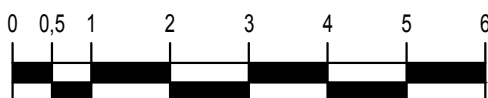

róża wiatrów

