


# Osiedle Panorama

Przemysł ul. Żołnierzy 2 Korpusu Polskiego


Mieszkanie nr 34

Blok B


III piętro

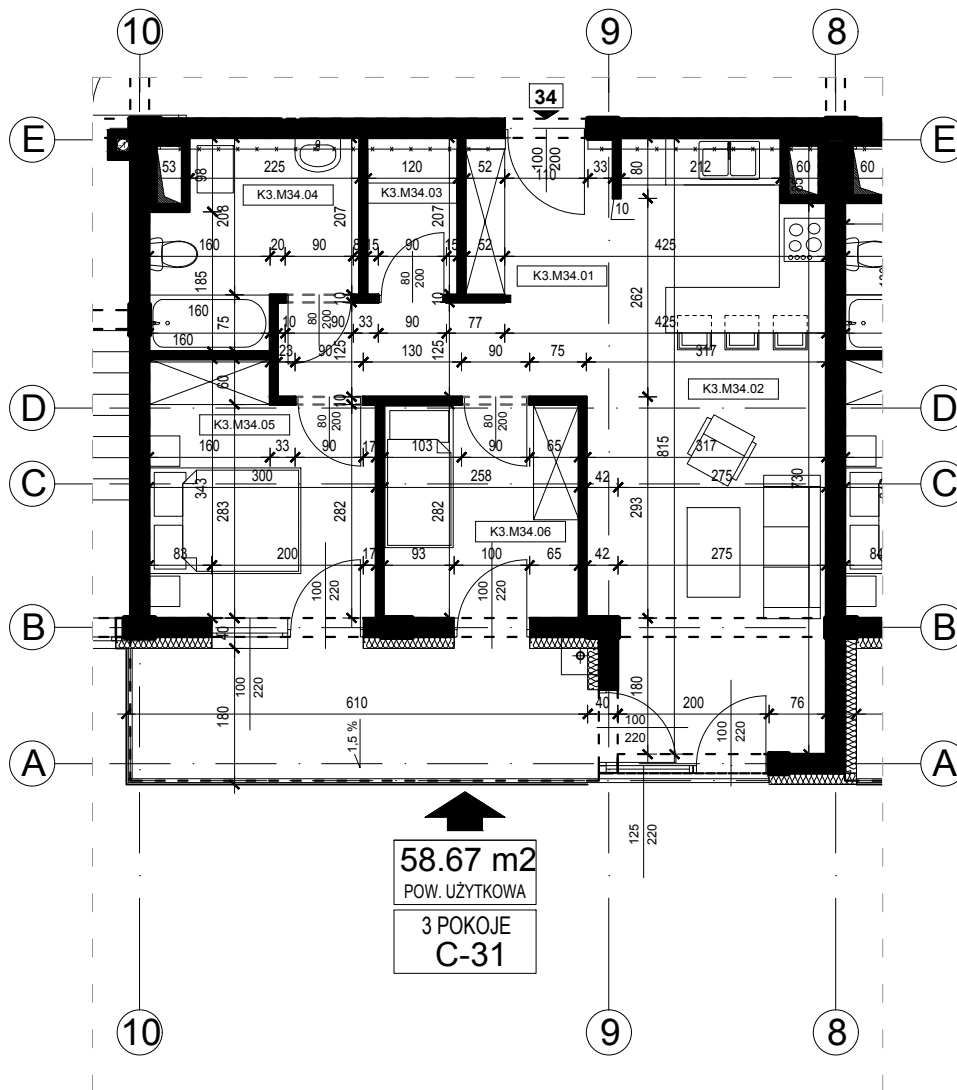

ZESTAWIENIE POWIERZCHNI		
Budynek mieszkalny wielorodzinny		
NR	NAZWA POMIESZCZENIA	POW. [m <sup>2</sup> ]
K3.M34.1	Komunikacja	9,72
K3.M34.2	Kuchnia + Pokój dzienny	23,27
K3.M34.3	Pom. pomocnicze	2,49
K3.M34.4	Łazienka	6,45
K3.M34.5	Sypialnia	9,44
K3.M34.6	Pokój	7,30
Powierzchnia mieszkania		58,67

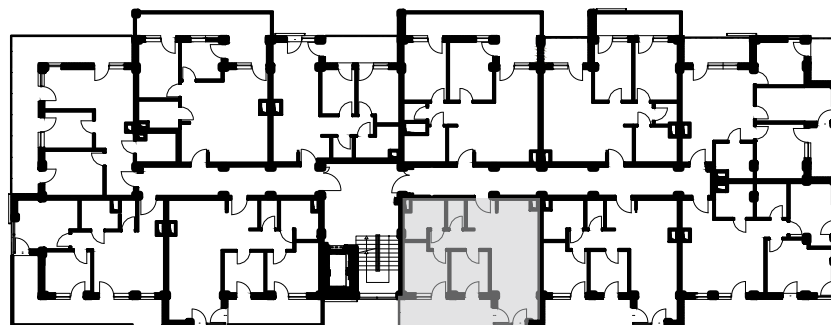

skala 1: 100

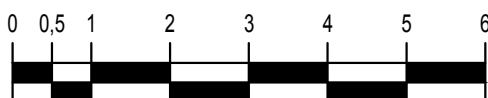

róża wiatrów

