


Osiedle Panorama

Przemysł ul. Żołnierzy 2 Korpusu Polskiego


Mieszkanie nr 38

Blok B

III piętro

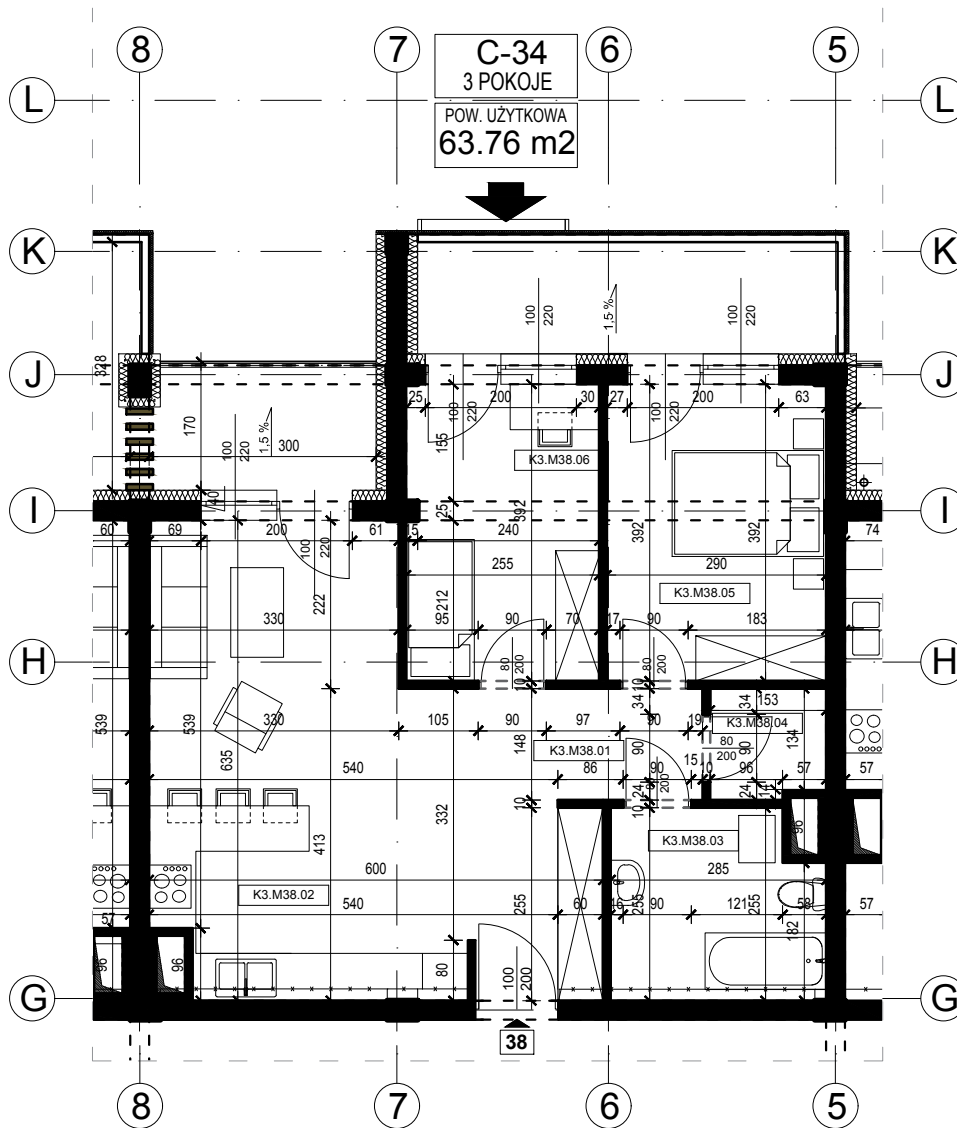

ZESTAWIENIE POWIERZCHNI		
Budynek mieszkalny wielorodzinny		
NR	NAZWA POMIESZCZENIA	POW. [m ²]
K3.M38.1	Komunikacja	9,17
K3.M38.2	Kuchnia + Pokój dzienny	24,18
K3.M38.3	Łazienka	6,84
K3.M38.4	Pom. pomocnicze	2,19
K3.M38.5	Sypialnia	11,38
K3.M38.6	Pokój	10,00
Powierzchnia mieszkania		63,76

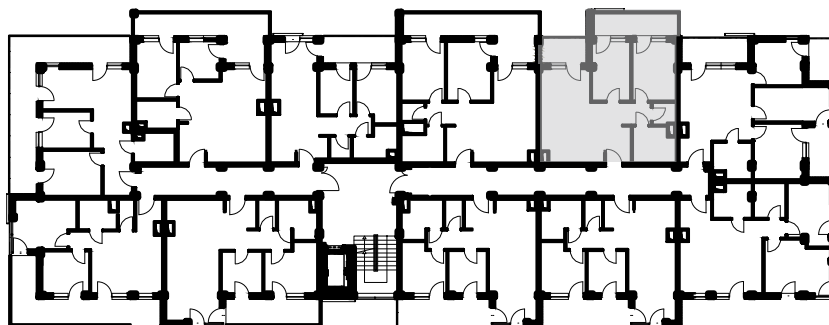

skala 1: 100



róża wiatrów

