


Osiedle Panorama

Przemysł ul. Żołnierzy 2 Korpusu Polskiego


Mieszkanie nr 39

Blok B


III piętro

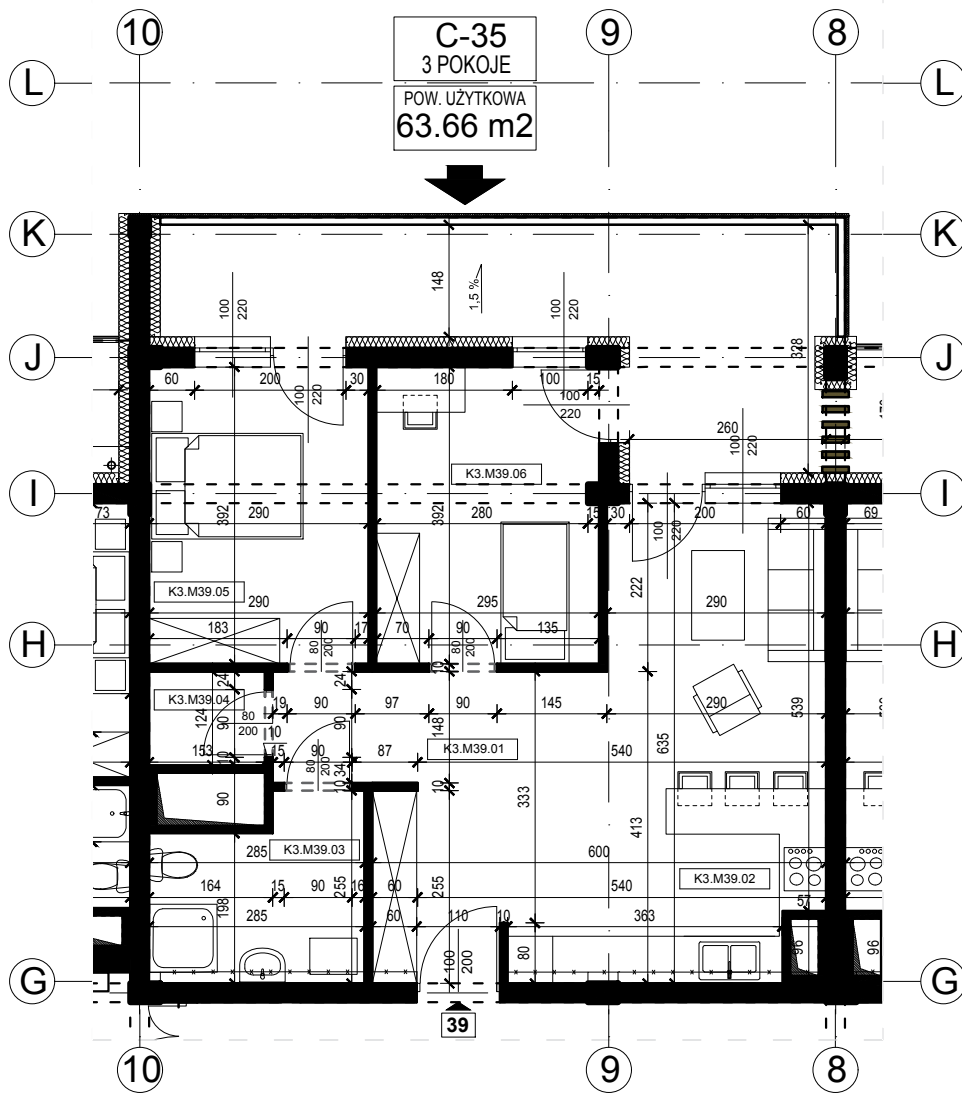

ZESTAWIENIE POWIERZCHNI		
Budynek mieszkalny wielorodzinny		
NR	NAZWA POMIESZCZENIA	POW. [m ²]
K3.M39.1	Komunikacja	9,18
K3.M39.2	Kuchnia + Pokój dzienny	23,28
K3.M39.3	Łazienka	6,34
K3.M39.4	Pom. pomocnicze	1,90
K3.M39.5	Sypialnia	11,38
K3.M39.6	Pokój	11,58
Powierzchnia mieszkania		63,66

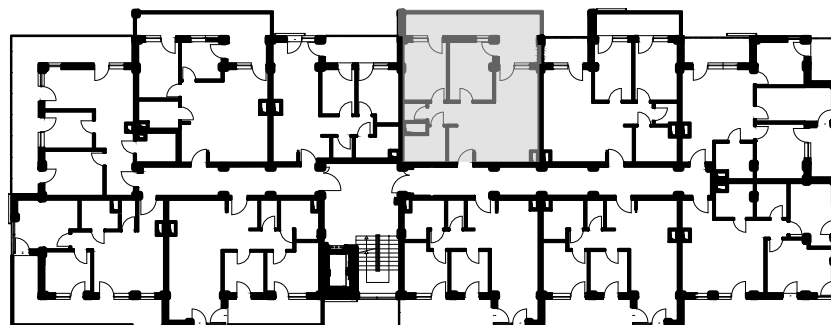

skala 1: 100

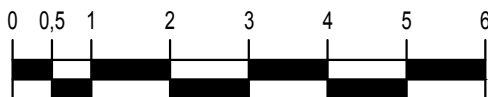

roża wiatrów

