


# Osiedle Panorama

Przemysł ul. Żołnierzy 2 Korpusu Polskiego

Mieszkanie nr 40

Blok B

III piętro

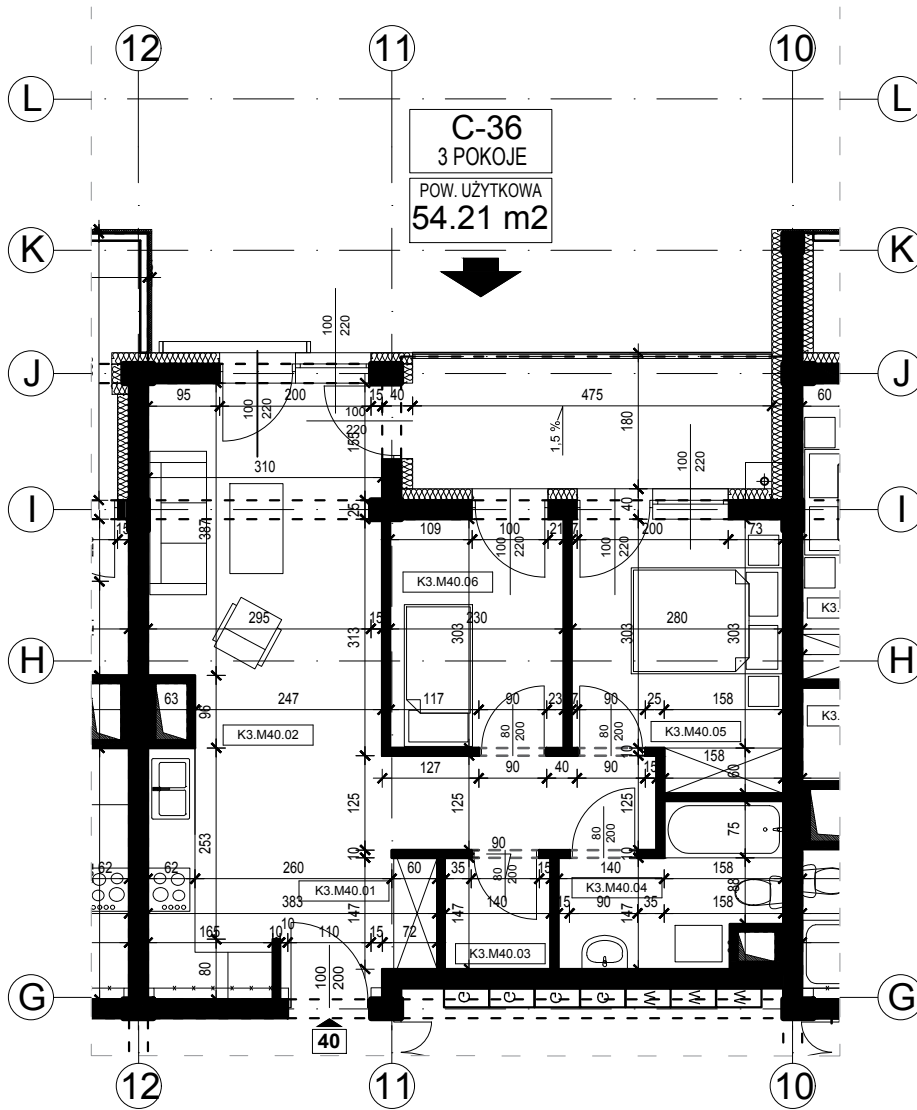

ZESTAWIENIE POWIERZCHNI		
Budynek mieszkalny wielorodzinny		
NR	NAZWA POMIESZCZENIA	POW. [m <sup>2</sup> ]
K3.M40.1	Komunikacja	9,97
K3.M40.2	Kuchnia + Pokój dzienny	20,23
K3.M40.3	Pom. pomocnicze	2,06
K3.M40.4	Łazienka	5,57
K3.M40.5	Sypialnia	9,42
K3.M40.6	Pokój	6,96
Powierzchnia mieszkania		54,21



skala 1: 100



róża wiatrów

