


Osiedle Panorama

Przeżył ul. Żołnierzy 2 Korpusu Polskiego


Mieszkanie nr 42

Blok B

III piętro

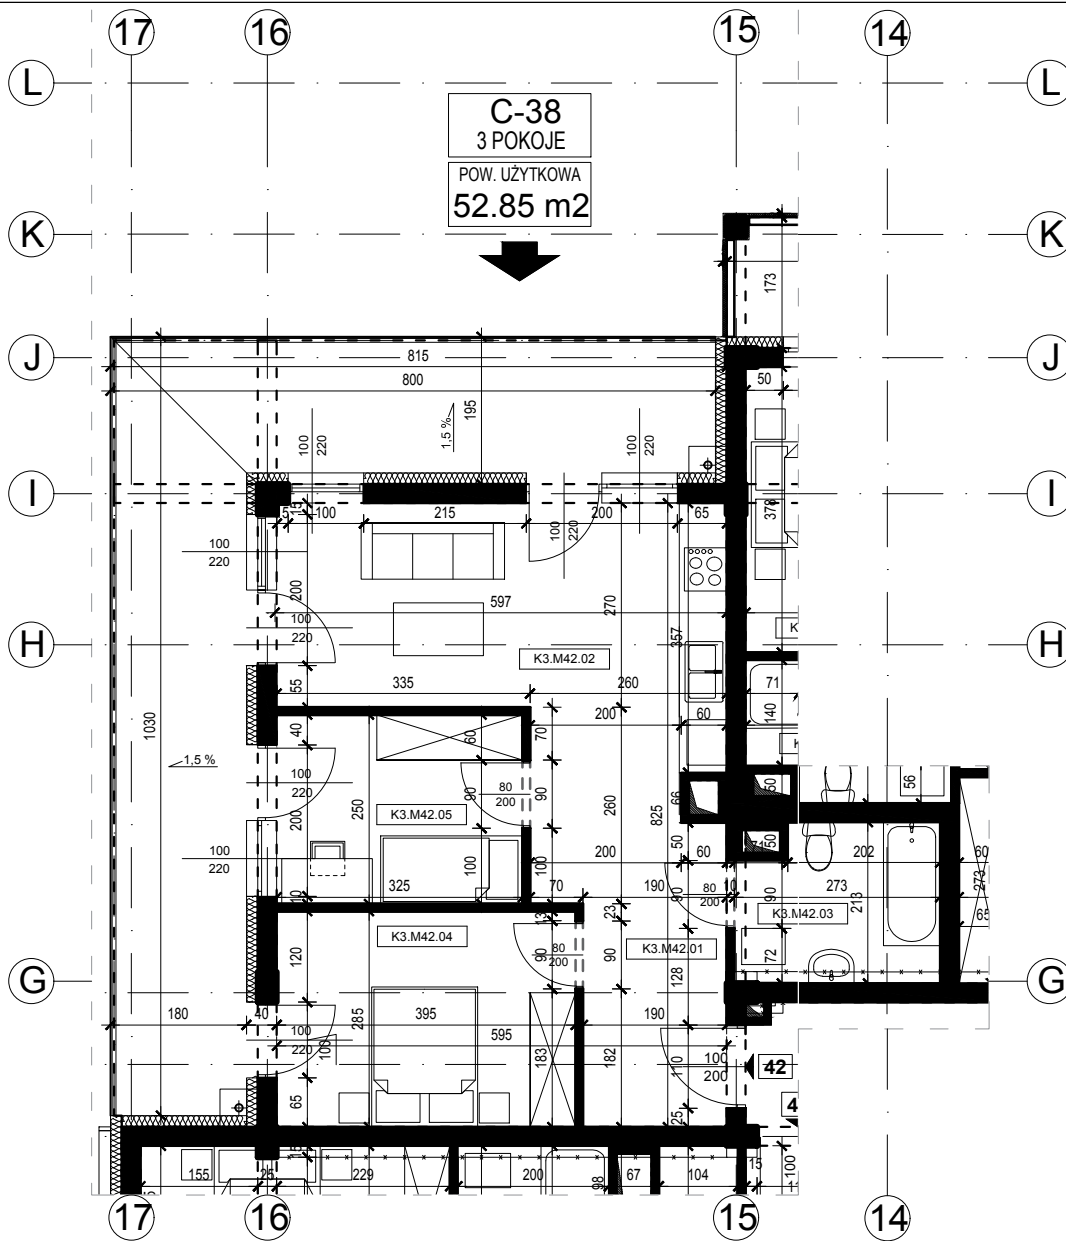

ZESTAWIENIE POWIERZCHNI		
Budynek mieszkalny wielorodzinny		
NR	NAZWA POMIESZCZENIA	POW. [m ²]
K3.M42.1	Komunikacja	8,40
K3.M42.2	Kuchnia + Pokój dzienny	20,03
K3.M42.3	Łazienka	5,03
K3.M42.4	Sypialnia	11,26
K3.M42.5	Pokój	8,13
Powierzchnia mieszkania		52,85

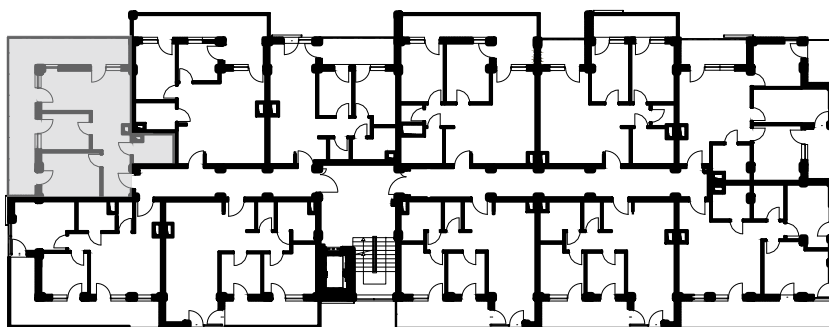

skala 1: 100



roża wiatrów

