


Osiedle Panorama

Przemysł ul. Żołnierzy 2 Korpusu Polskiego

Mieszkanie nr 43


Blok B

III piętro

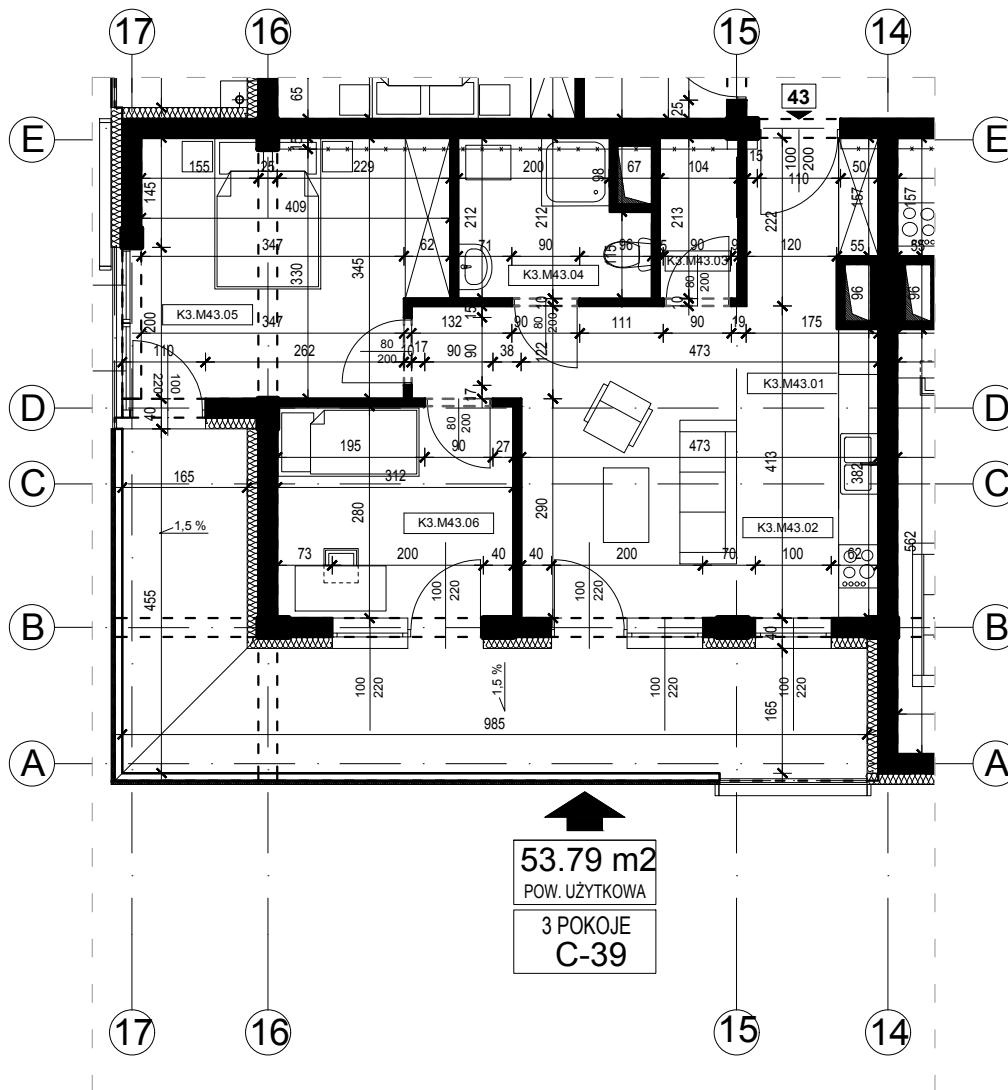

53.79 m²
POW. UŻYTKOWA
3 POKOJE
C-39

ZESTAWIENIE POWIERZCHNI		
Budynek mieszkalny wielorodzinny		
NR	NAZWA POMIESZCZENIA	POW. [m ²]
K3.M43.1	Komunikacja	5,32
K3.M43.2	Kuchnia + Pokój dzienny	19,36
K3.M43.3	Pom. pomocnicze	2,22
K3.M43.4	Łazienka	4,90
K3.M43.5	Sypialnia	13,24
K3.M43.6	Pokój	8,75
Powierzchnia mieszkania		53,79

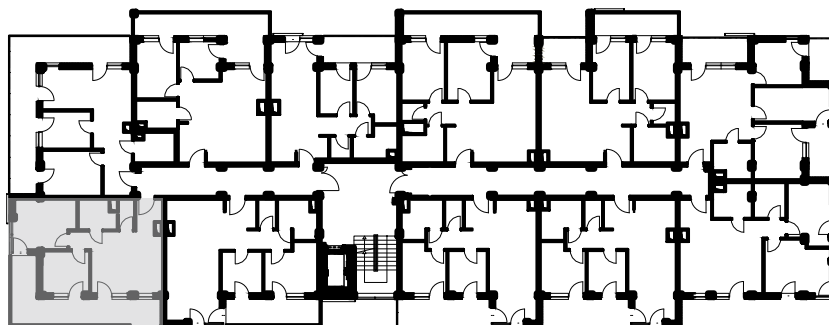

skala 1: 100



róża wiatrów

