


Osiedle Panorama

Przeżył ul. Żołnierzy 2 Korpusu Polskiego

Mieszkanie nr 44


Blok B

III piętro

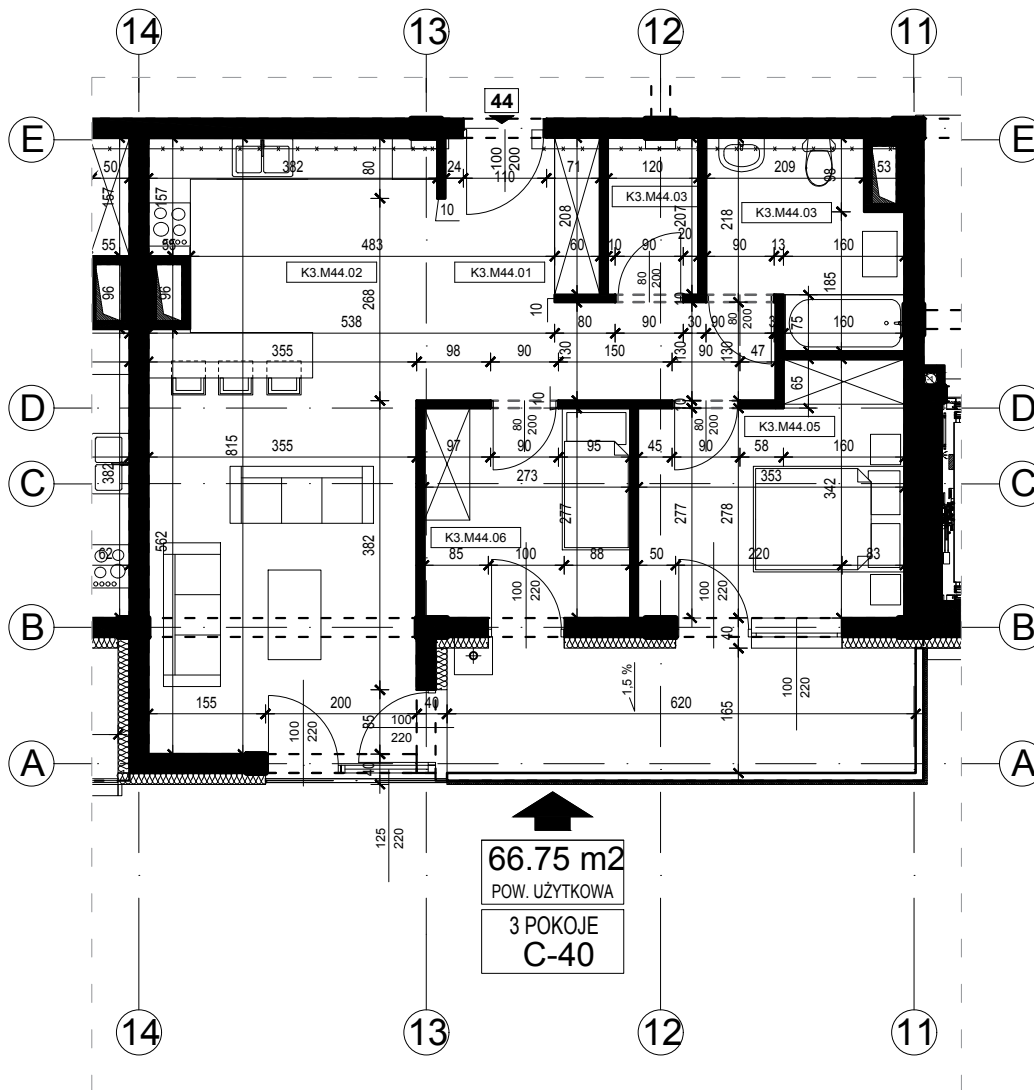

66.75 m²
POW. UŻYTKOWA
3 POKOJE
C-40

ZESTAWIENIE POWIERZCHNI		
Budynek mieszkalny wielorodzinny		
NR	NAZWA POMIESZCZENIA	POW. [m ²]
K3.M44.1	Komunikacja	10,09
K3.M44.2	Kuchnia + Pokój dzienny	29,65
K3.M44.3	Pom. pomocnicze	2,49
K3.M44.4	Łazienka	6,14
K3.M44.5	Sypialnia	10,82
K3.M44.6	Pokój	7,56
Powierzchnia mieszkania		66,75

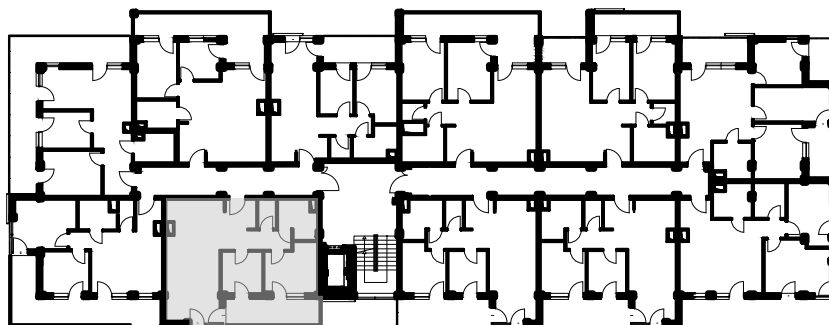

skala 1: 100



róża wiatrów

