


Osiedle Panorama

Przemysł ul. Żołnierzy 2 Korpusu Polskiego

Mieszkanie nr 45

Blok B

IV piętro

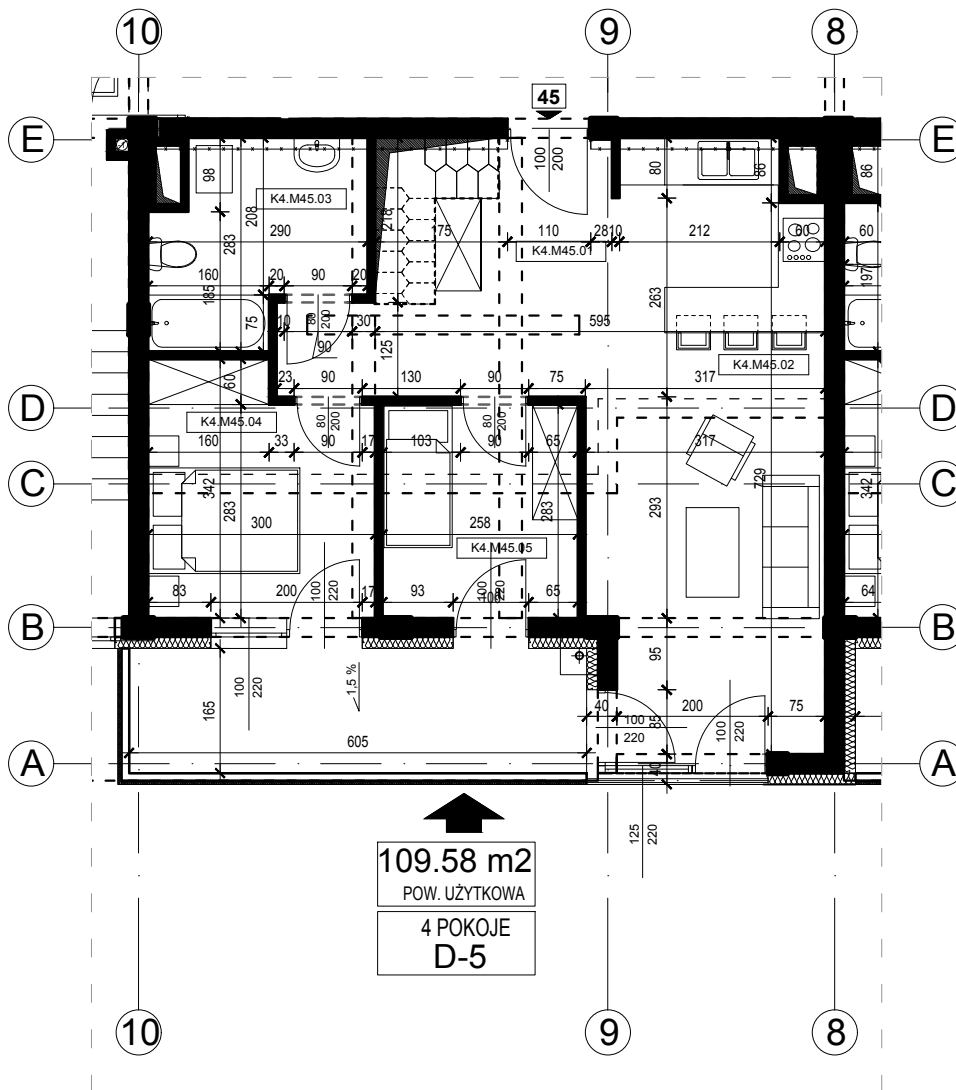


ZESTAWIENIE POWIERZCHNI		
Budynek mieszkalny wielorodzinny		
NR	NAZWA POMIESZCZENIA	POW. [m ²]
K4.M45.1	Komunikacja	12,35
K4.M45.2	Kuchnia + Pokój dzienny	23,27
K4.M45.3	Łazienka	6,70
K4.M45.4	Sypialnia	9,44
K4.M45.5	Pokój	7,30
K4.M45.6	Garderoba	50,52
Powierzchnia mieszkania		109,58



skala 1: 100



róża wiatrów

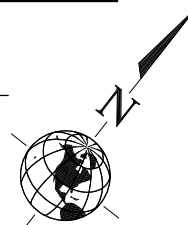



Osiedle Panorama

Przemysł ul. Żołnierzy 2 Korpusu Polskiego

Mieszkanie nr 45

Blok B

poddasze

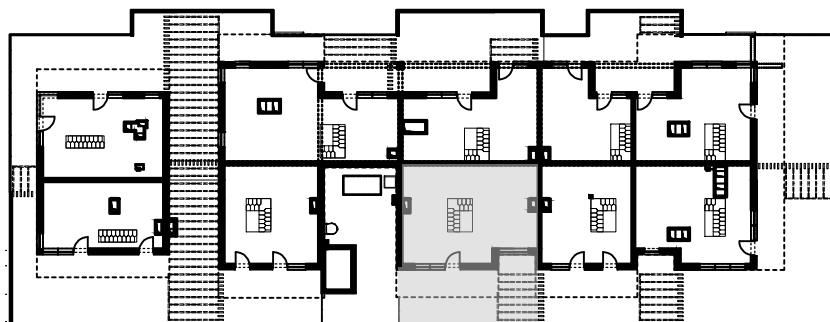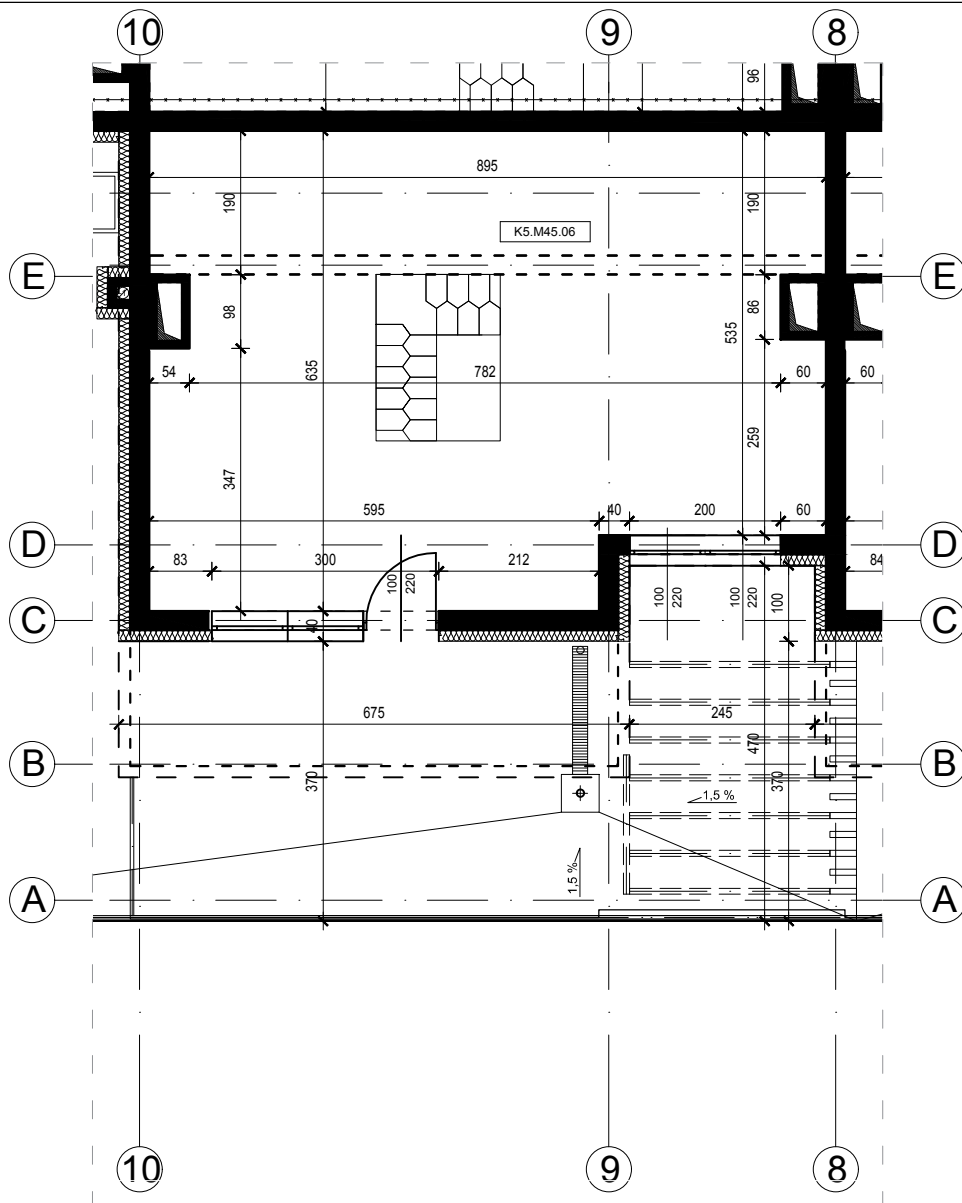

skala 1: 100



róża wiatrów

