


Osiedle Panorama

Przemysł ul. Żołnierzy 2 Korpusu Polskiego

Mieszkanie nr 46


Blok B

IV piętro

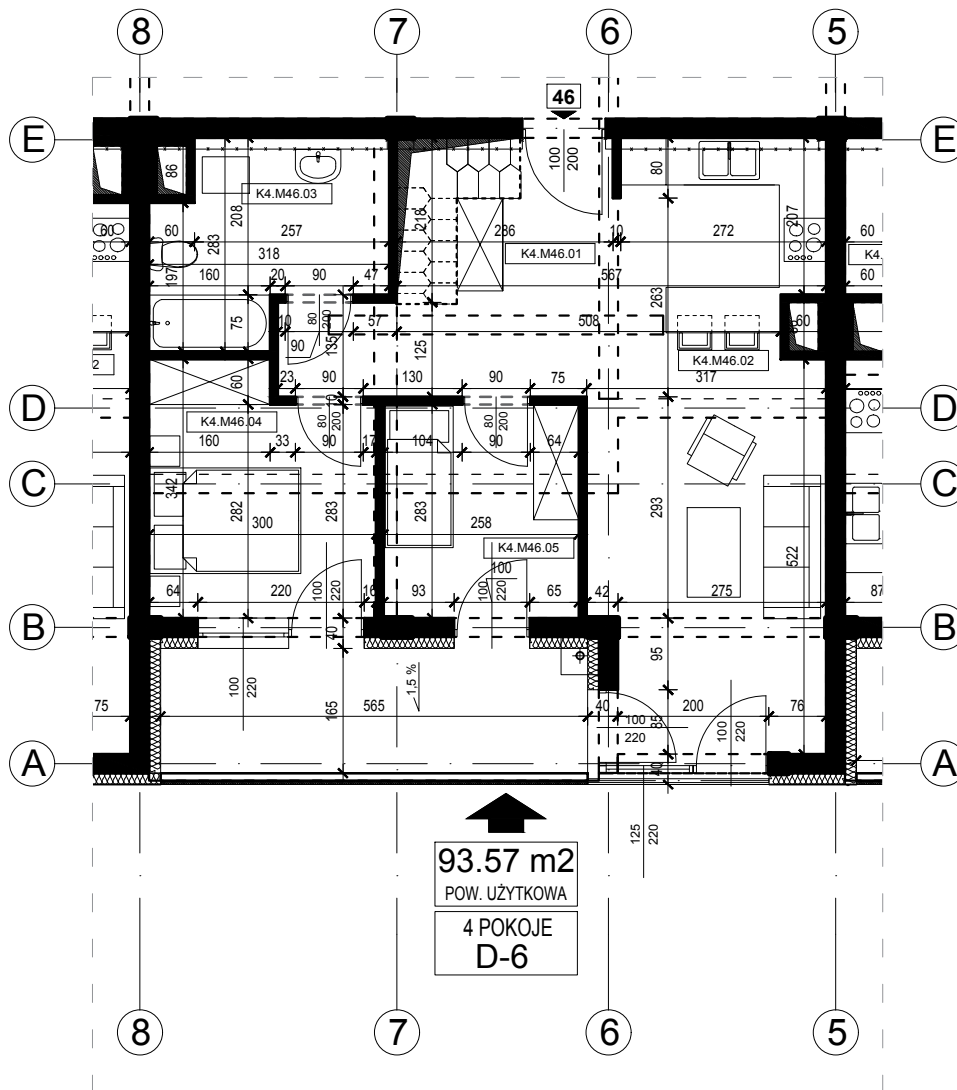

93.57 m²
POW. UŻYTKOWA
4 POKOJE
D-6


ZESTAWIENIE POWIERZCHNI		
Budynek mieszkalny wielorodzinny		
NR	NAZWA POMIESZCZENIA	POW. [m ²]
K4.M46.1	Komunikacja	12,02
K4.M46.2	Kuchnia + Pokój dzienny	23,01
K4.M46.3	Łazienka	7,27
K4.M46.4	Sypialnia	9,44
K4.M46.5	Pokój	7,30
K4.M46.6	Garderoba	34,53
Powierzchnia mieszkania		93,57

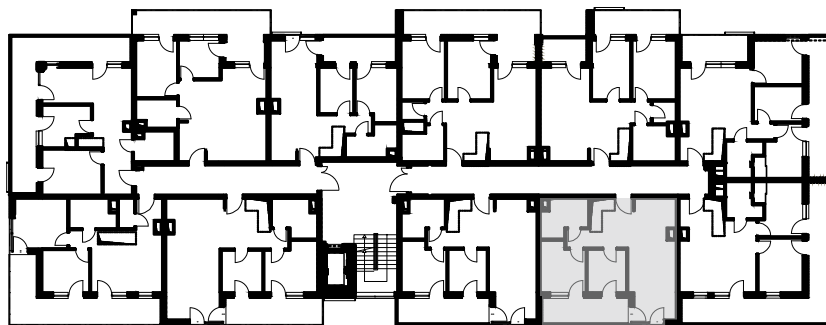

skala 1: 100



roża wiatrów

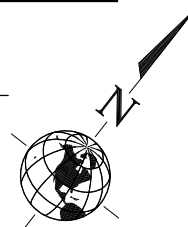


Osiedle Panorama

Przemysł ul. Żołnierzy 2 Korpusu Polskiego

Mieszkanie nr 46

Blok B

poddasze

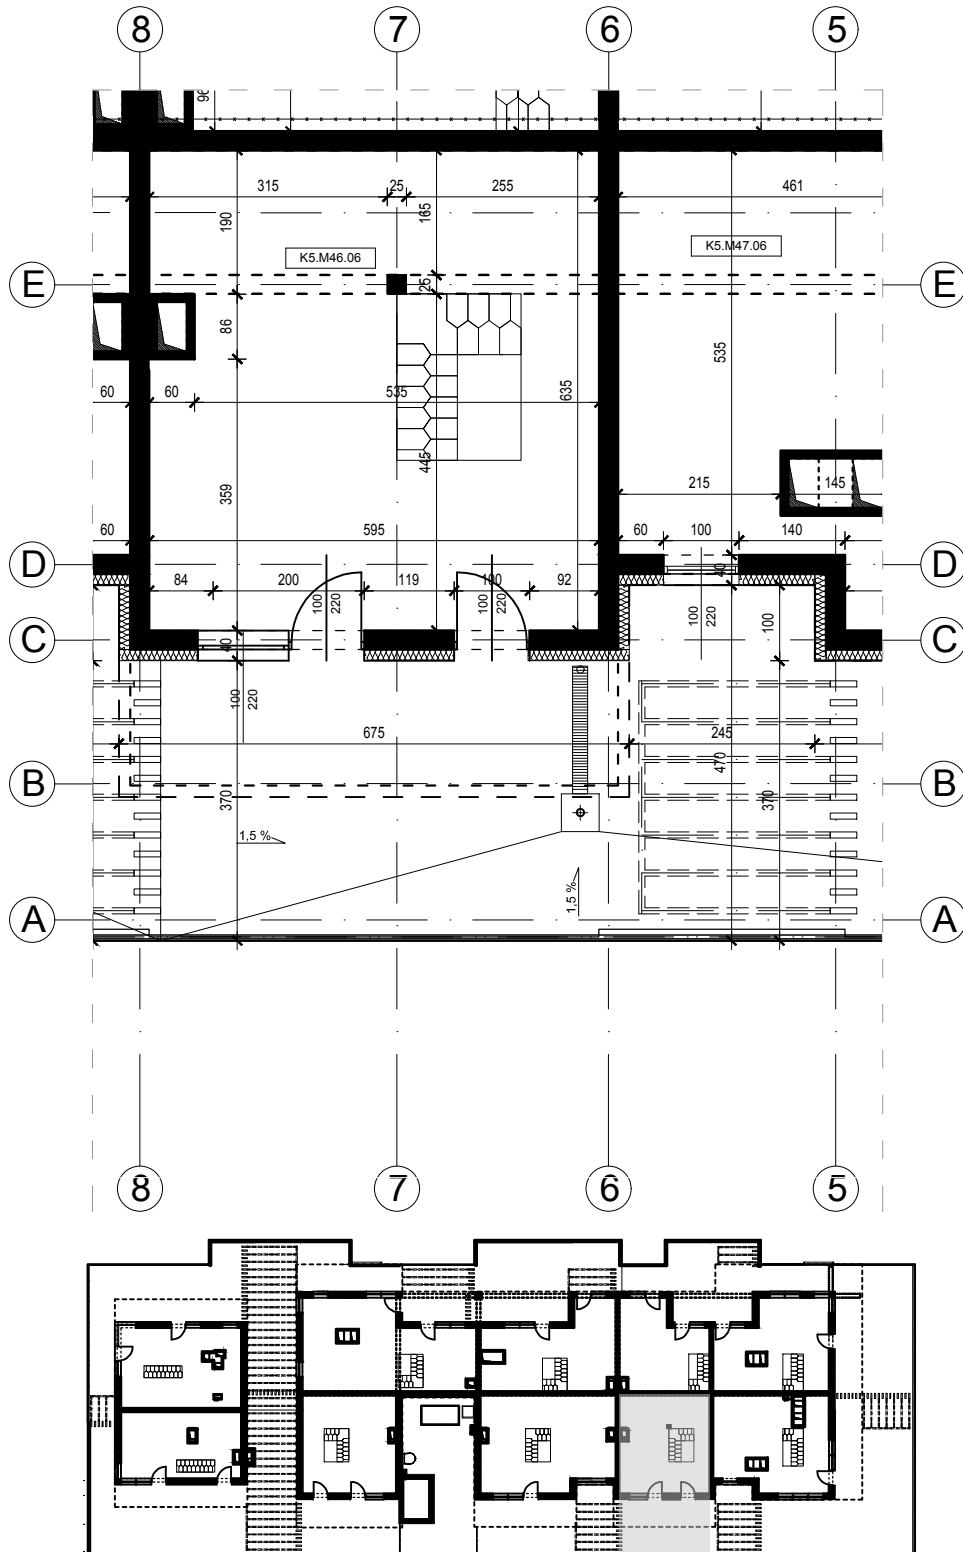

skala 1: 100



róża wiatrów

