


# Osiedle Panorama

Przemysł ul. Żołnierzy 2 Korpusu Polskiego

Mieszkanie nr 47


Blok B

IV piętro

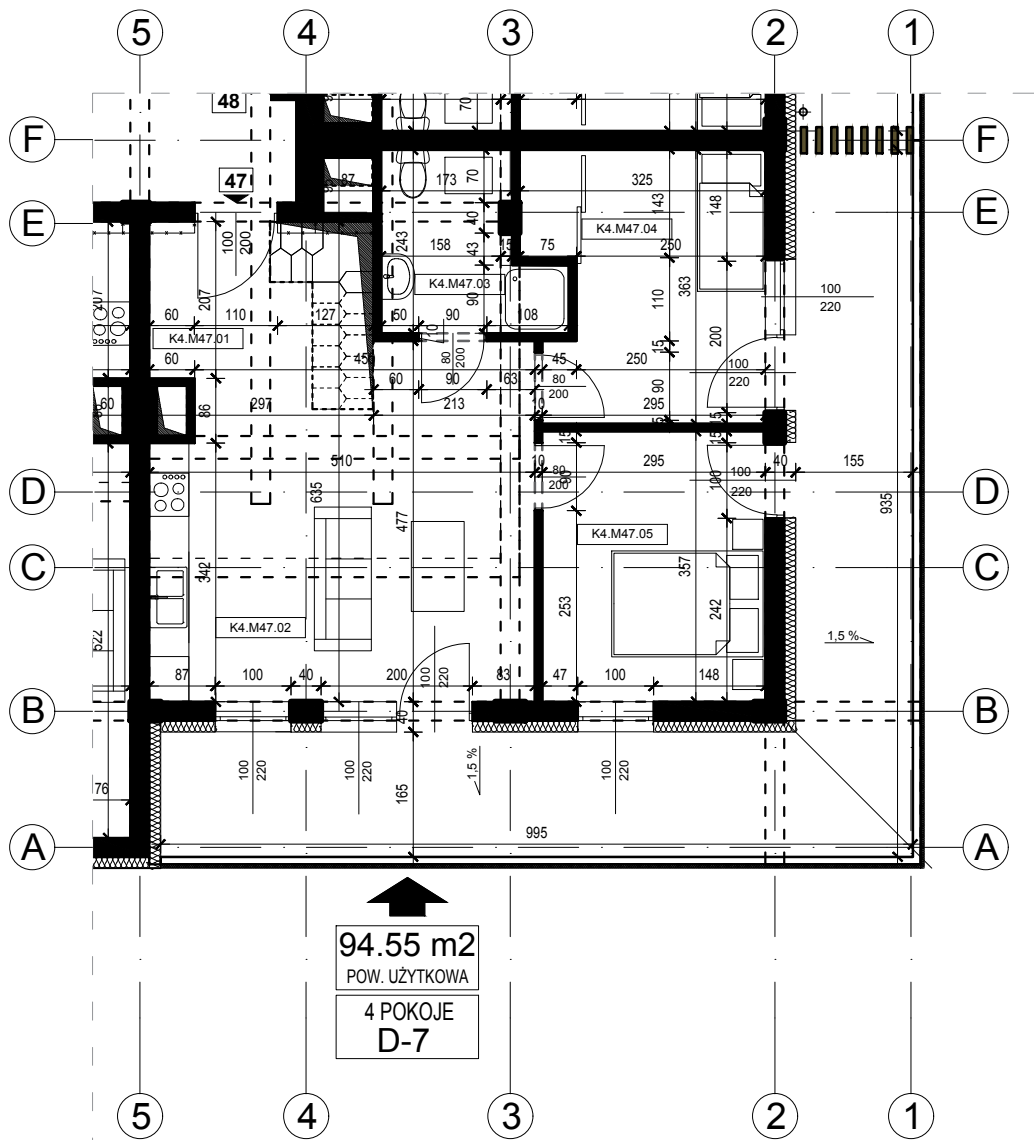

94.55 m<sup>2</sup>  
POW. UŻYTKOWA  
4 POKOJE  
D-7


ZESTAWIENIE POWIERZCHNI		
Budynek mieszkalny wielorodzinny		
NR	NAZWA POMIESZCZENIA	POW. [m <sup>2</sup> ]
K4.M47.1	Komunikacja	10,38
K4.M47.2	Kuchnia + Pokój dzienny	18,12
K4.M47.3	Łazienka	4,82
K4.M47.4	Pokój	10,66
K4.M47.5	Sypialnia	10,54
K4.M47.6	Garderoba	40,03
Powierzchnia mieszkania		94,55

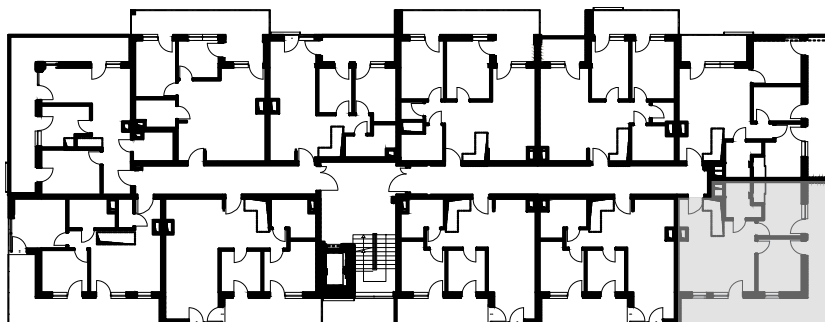

skala 1: 100



róża wiatrów

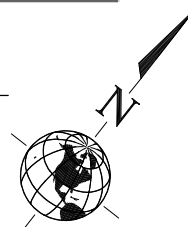



# Osiedle Panorama

Przemysł ul. Żołnierzy 2 Korpusu Polskiego

Mieszkanie nr 47

Blok B

poddasze

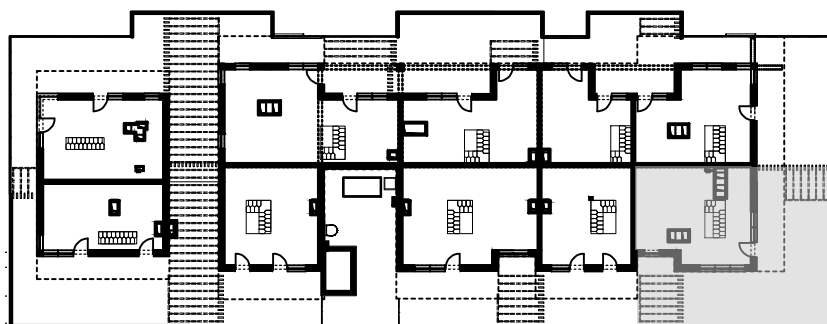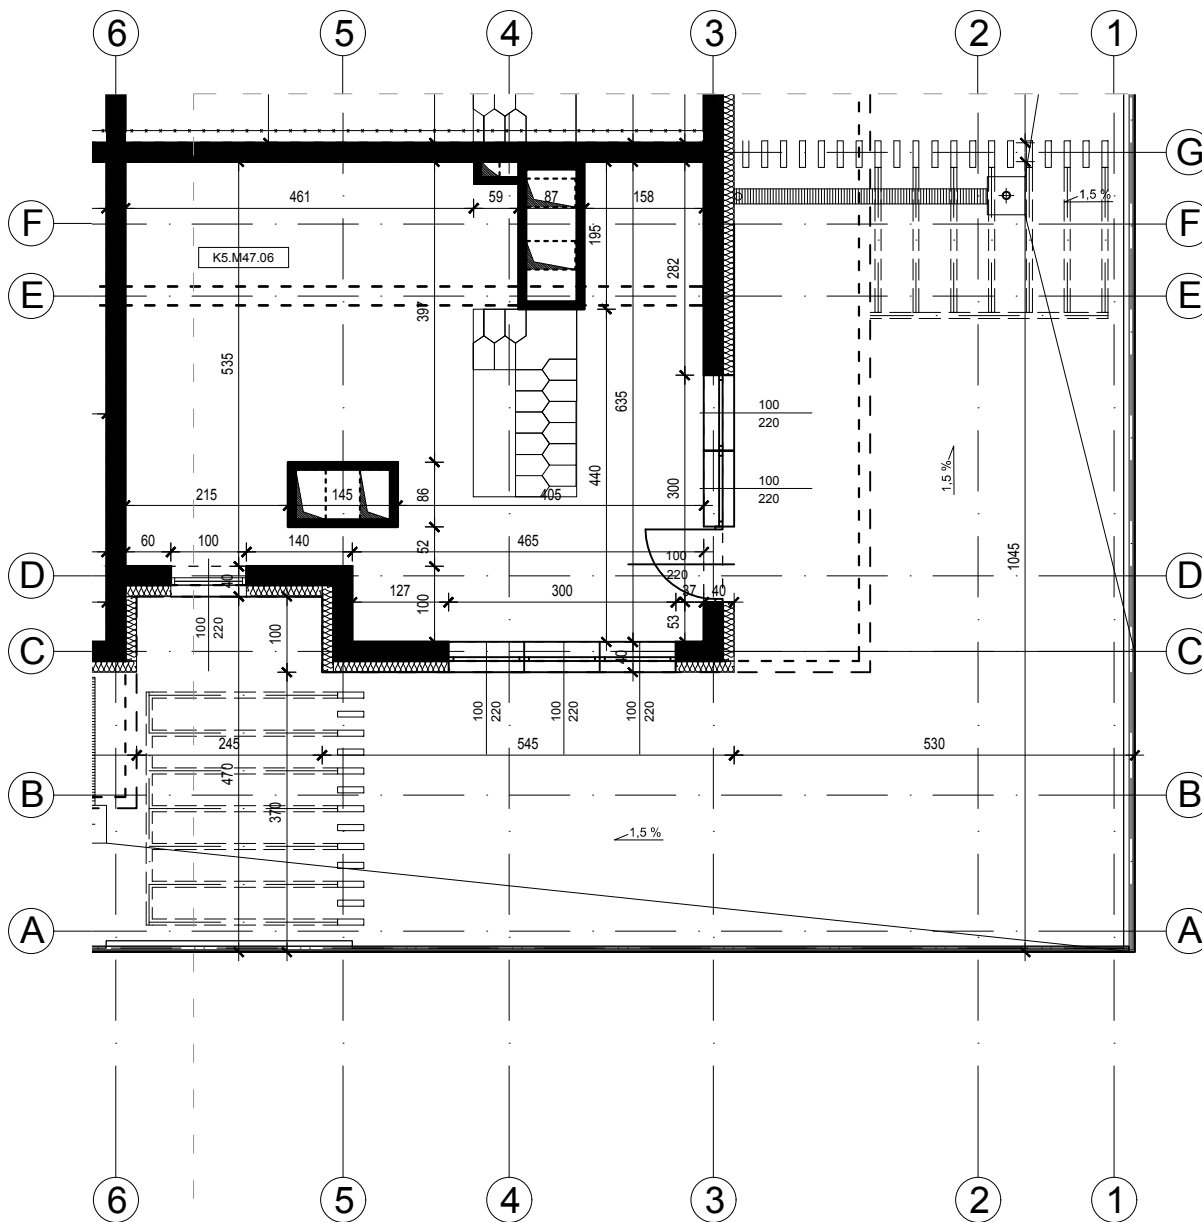

skala 1: 100



róża wiatrów

