


# Osiedle Panorama

Przemysł ul. Żołnierzy 2 Korpusu Polskiego


Mieszkanie nr 48

Blok B

IV piętro

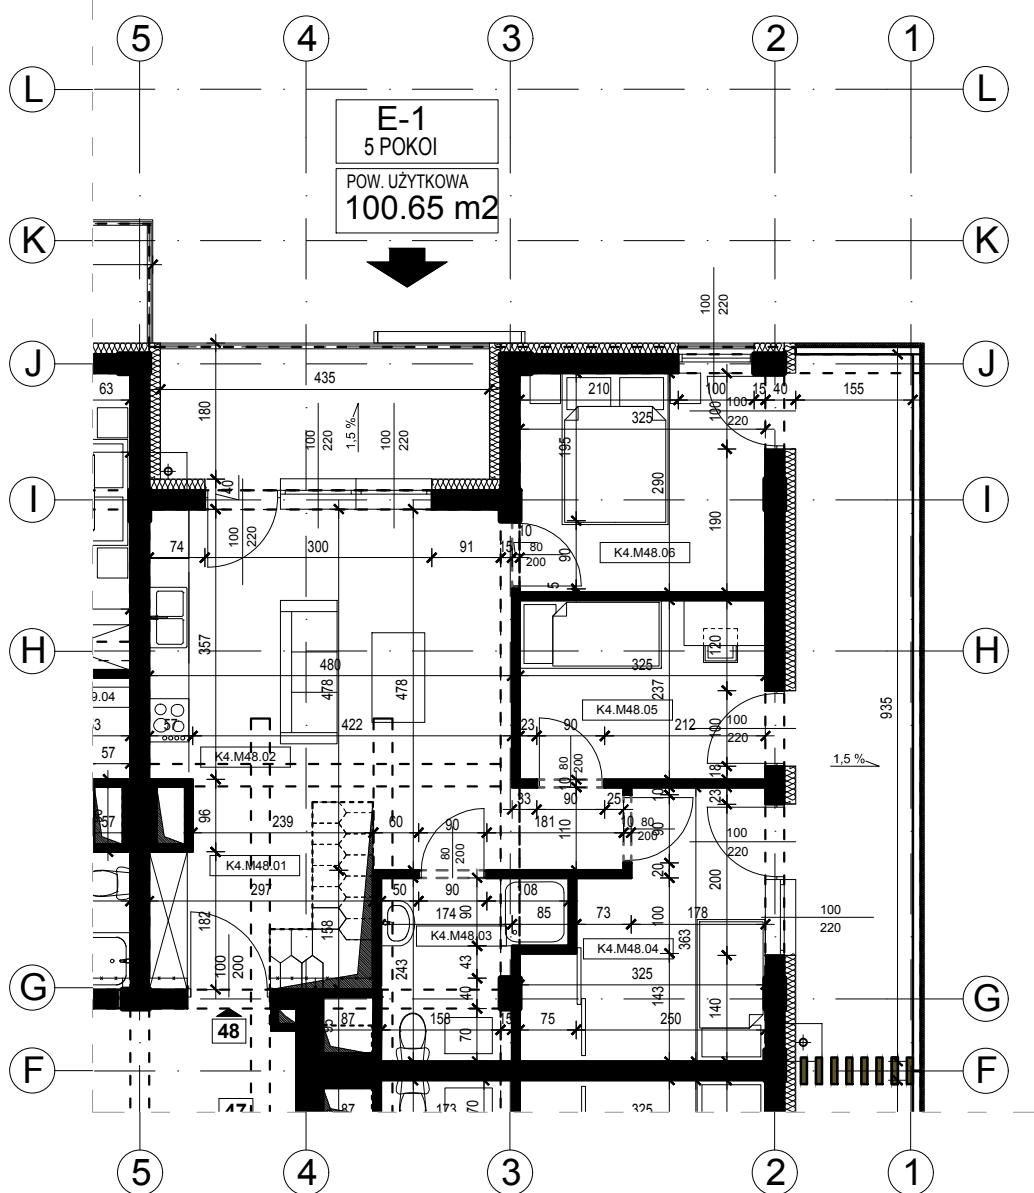


ZESTAWIENIE POWIERZCHNI		
Budynek mieszkalny wielorodzinny		
NR	NAZWA POMIESZCZENIA	POW. [m <sup>2</sup> ]
K4.M48.1	Komunikacja	11,52
K4.M48.2	Kuchnia + Pokój dzienny	19,85
K4.M48.3	Łazienka	4,82
K4.M48.4	Pokój	9,30
K4.M48.5	Pokój	7,71
K4.M48.6	Sypialnia	9,43
K4.M48.7	Garderoba	38,02
Powierzchnia mieszkania		100,65

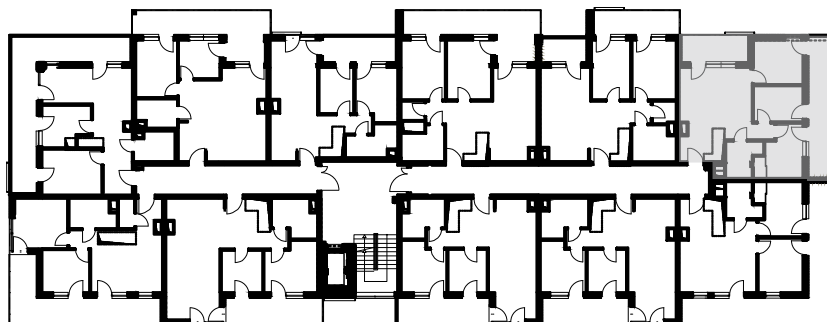

skala 1: 100



róża wiatrów

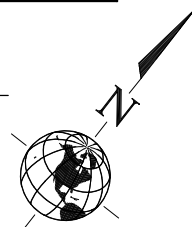



# Osiedle Panorama

Przemysł ul. Żołnierzy 2 Korpusu Polskiego

Mieszkanie nr 48

Blok B

poddasze

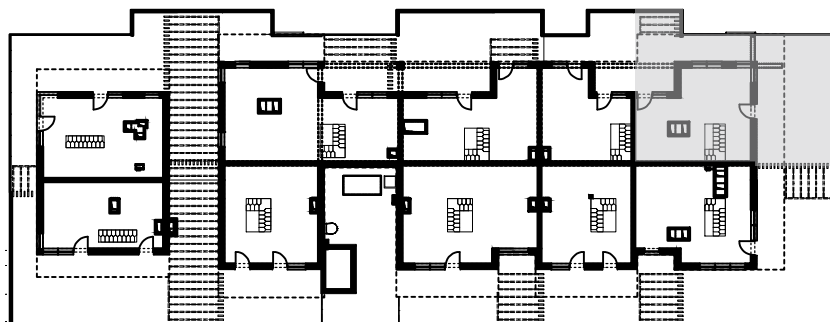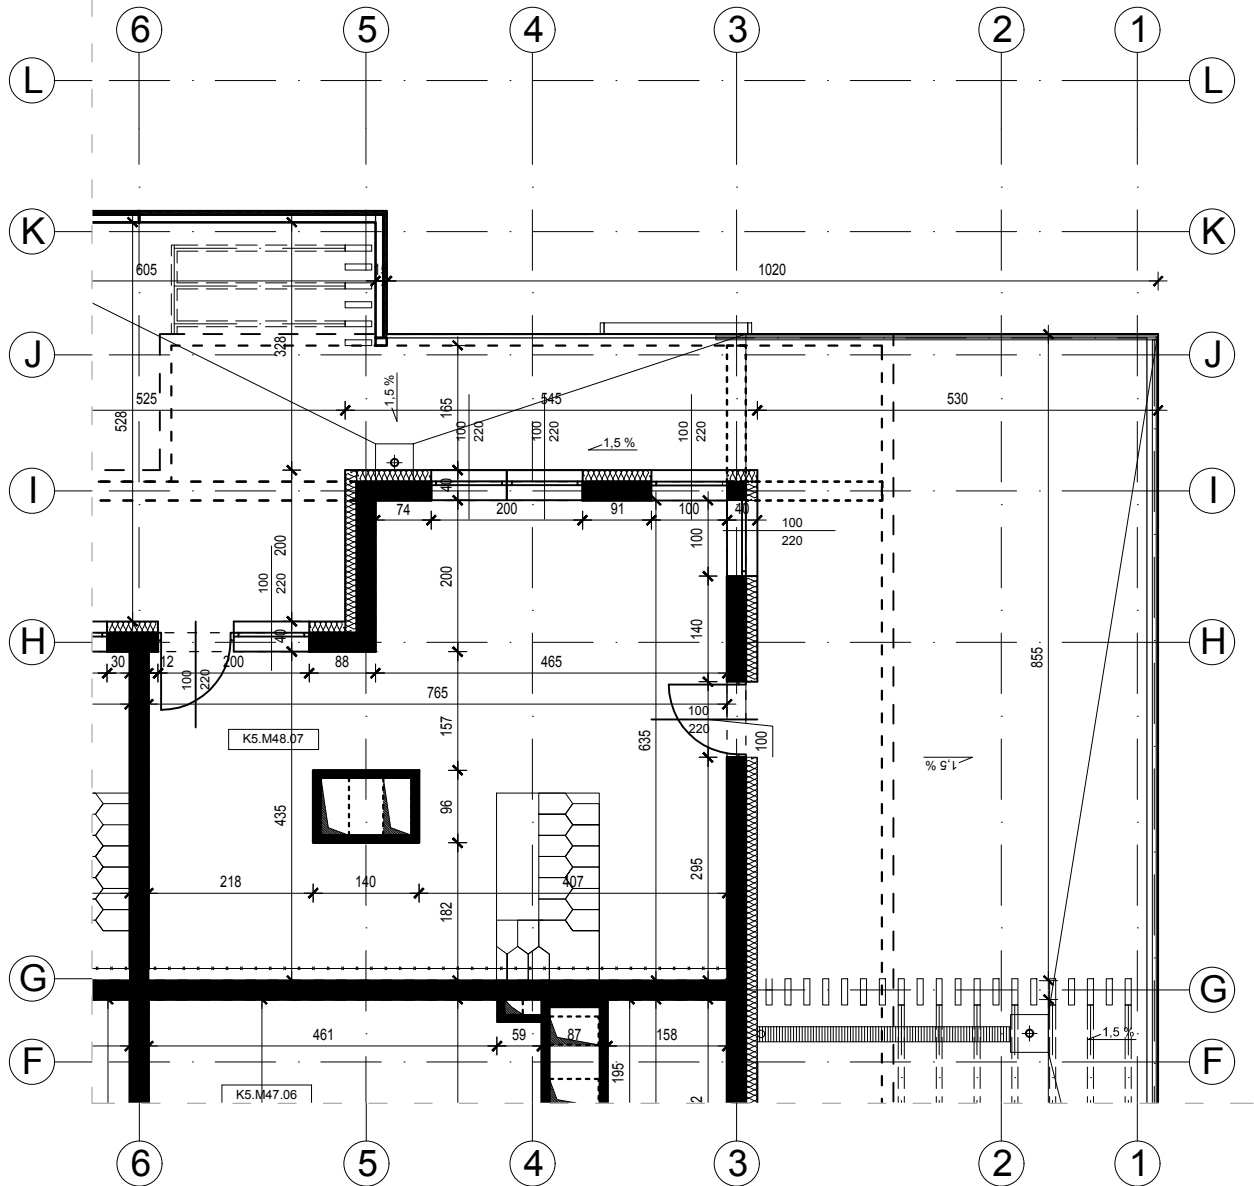

skala 1: 100



róża wiatrów

