


Osiedle Panorama

Przeżył ul. Żołnierzy 2 Korpusu Polskiego


Mieszkanie nr 49

Blok B

IV piętro

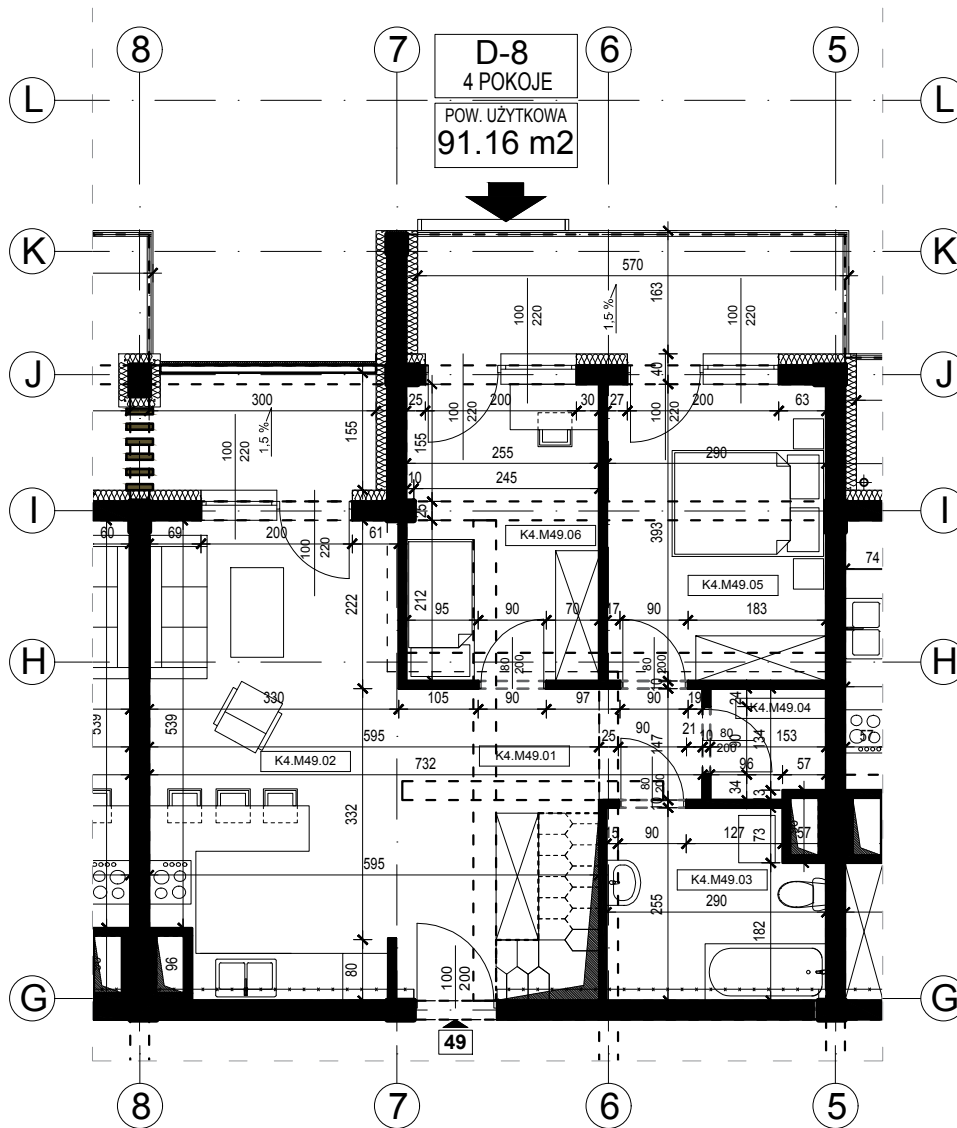


ZESTAWIENIE POWIERZCHNI		
Budynek mieszkalny wielorodzinny		
NR	NAZWA POMIESZCZENIA	POW. [m ²]
K4.M49.1	Komunikacja	13,43
K4.M49.2	Kuchnia + Pokój dzienny	19,85
K4.M49.3	Łazienka	6,98
K4.M49.4	Pom. pomocnicze	2,19
K4.M49.5	Sypialnia	11,38
K4.M49.6	Pokój	9,97
K4.M49.7	Garderoba	27,36
Powierzchnia mieszkania		91,16

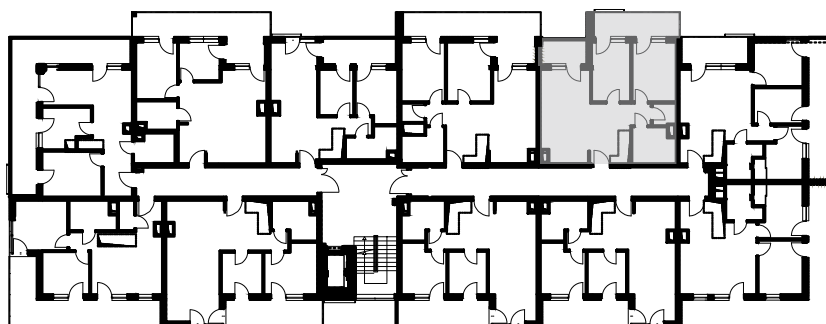

skala 1: 100



roża wiatrów

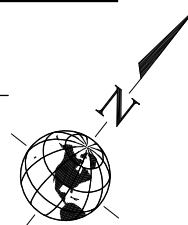


Osiedle Panorama

Przemysł ul. Żołnierzy 2 Korpusu Polskiego

Mieszkanie nr 49

Blok B

poddasze

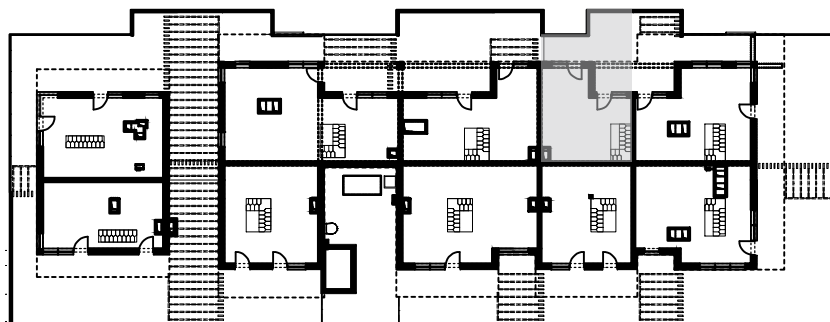

skala 1: 100



roża wiatrów

