


Osiedle Panorama

Przemysł ul. Żołnierzy 2 Korpusu Polskiego

Mieszkanie nr 51

Blok B

IV piętro

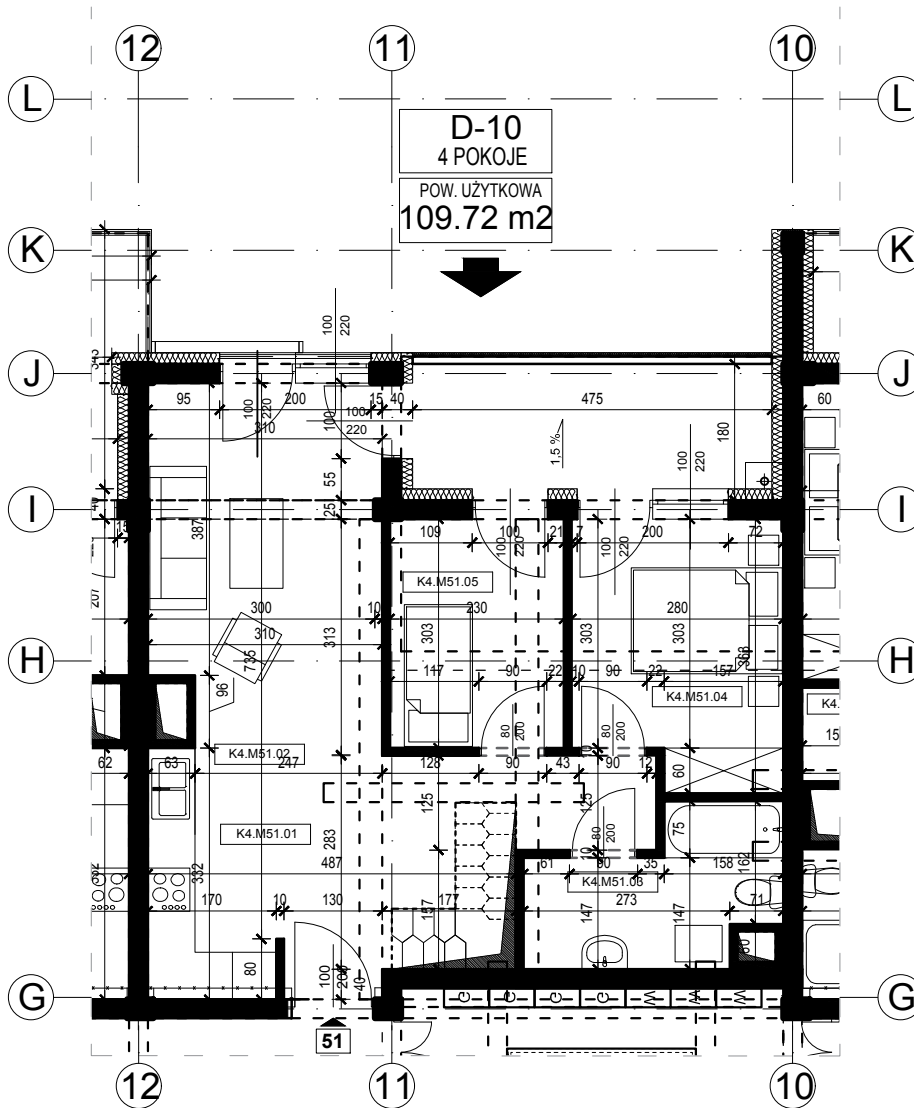


ZESTAWIENIE POWIERZCHNI		
Budynek mieszkalny wielorodzinny		
NR	NAZWA POMIESZCZENIA	POW. [m ²]
K4.M51.1	Komunikacja	11,50
K4.M51.2	Kuchnia + Pokój dzienny	20,37
K4.M51.3	Łazienka	6,24
K4.M51.4	Sypialnia	9,42
K4.M51.5	Pokój	6,96
K4.M51.6	Garderoba	55,23
Powierzchnia mieszkania		109,72



skala 1: 100



roża wiatrów

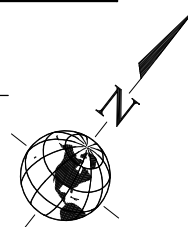



Osiedle Panorama

Przemysł ul. Żołnierzy 2 Korpusu Polskiego

Mieszkanie nr 51

Blok B

poddasze

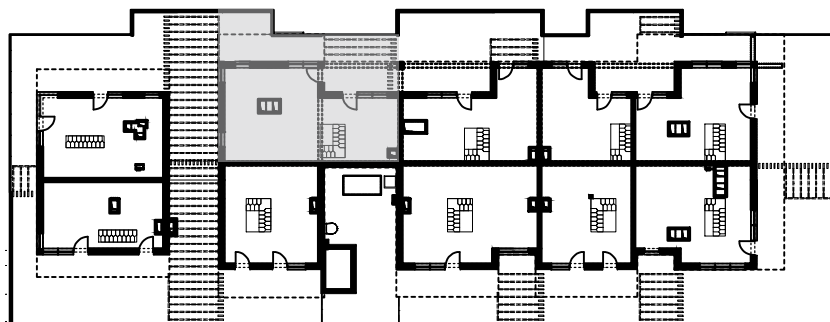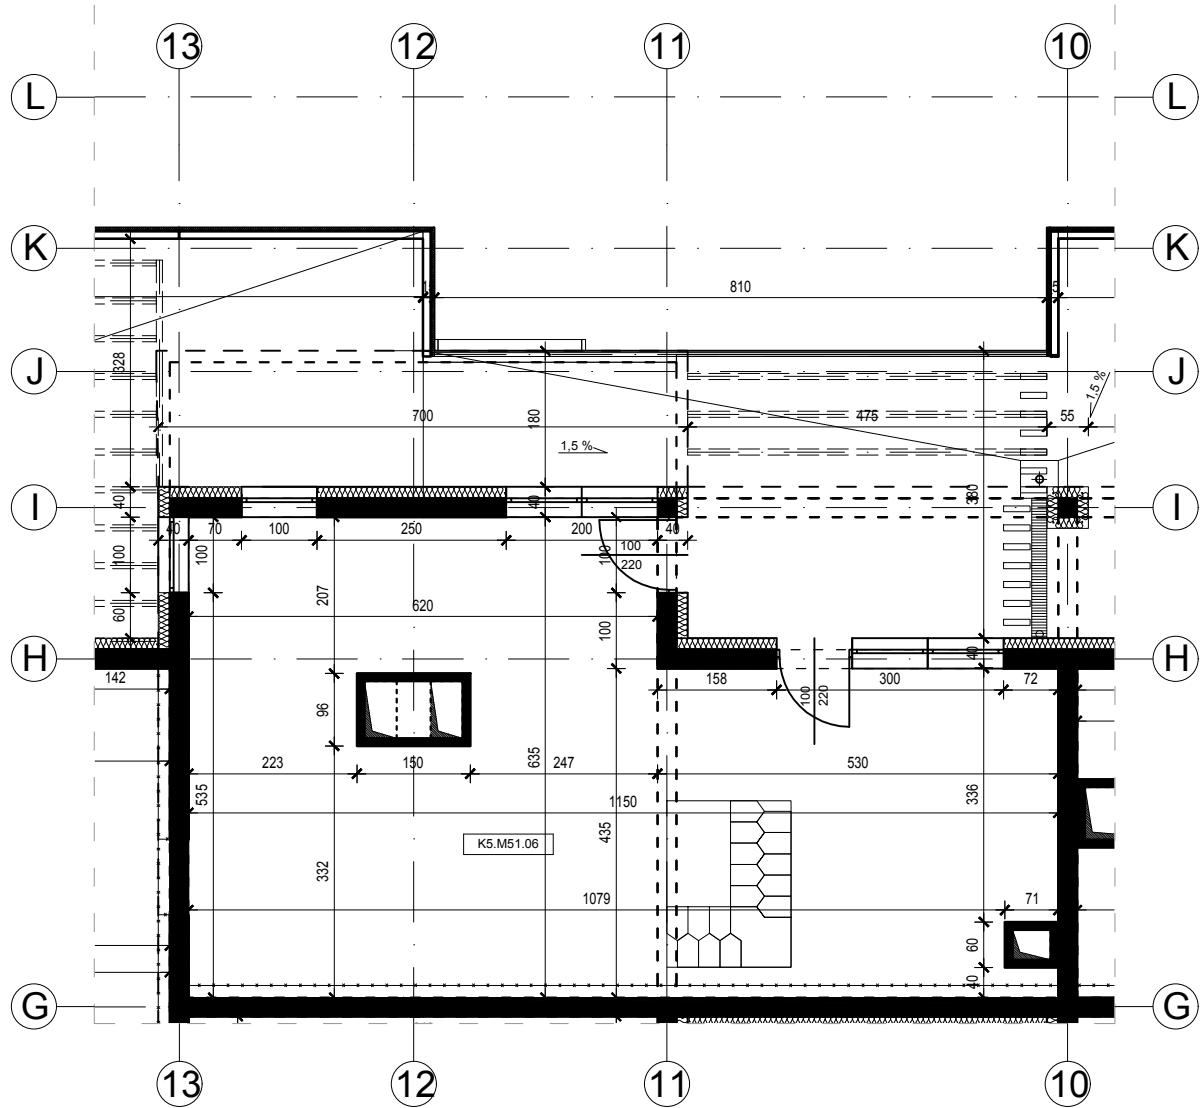

skala 1: 100



róża wiatrów

