


# Osiedle Panorama

Przemysł ul. Żołnierzy 2 Korpusu Polskiego

Mieszkanie nr 52

Blok B


IV piętro

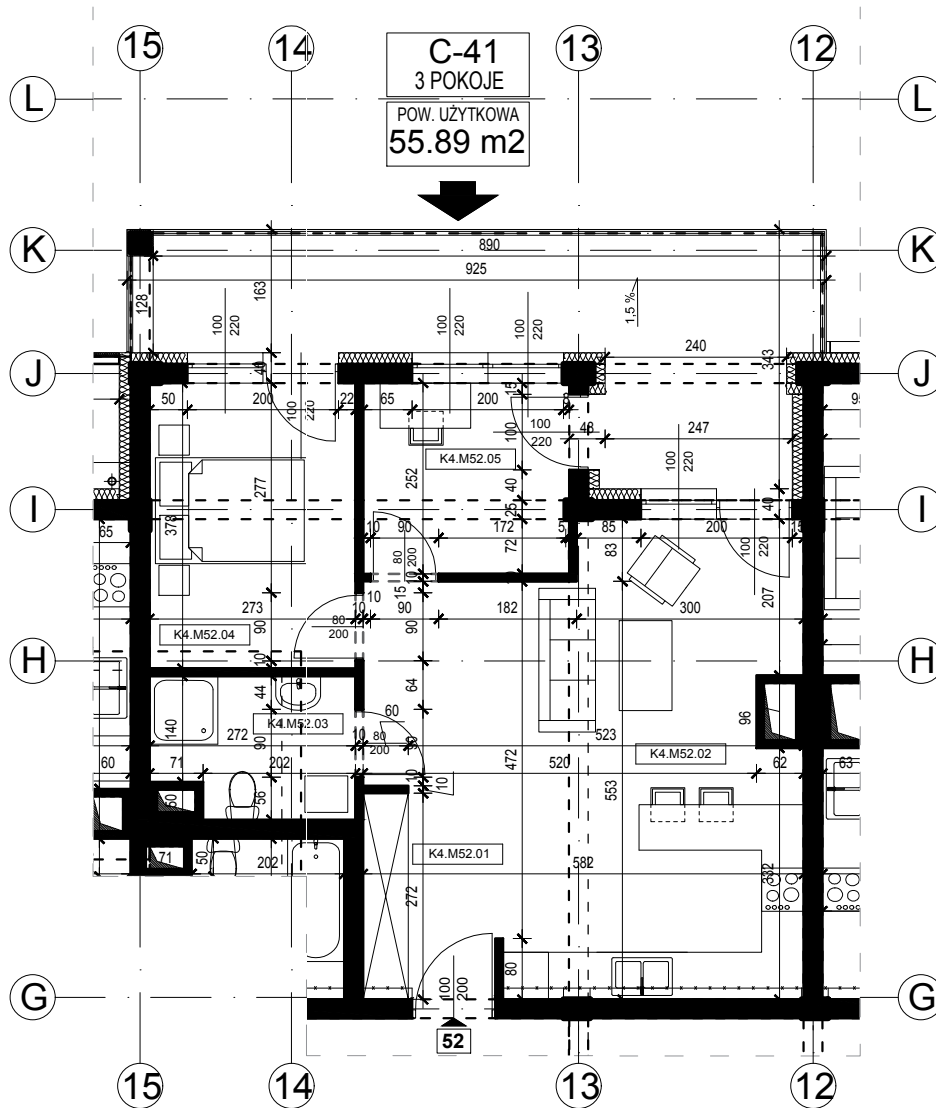

**C-41**  
3 POKOJE  
POW. UŻYTKOWA  
55.89 m<sup>2</sup>

52

ZESTAWIENIE POWIERZCHNI		
Budynek mieszkalny wielorodzinny		
NR	NAZWA POMIESZCZENIA	POW. [m <sup>2</sup> ]
K4.M52.1	Komunikacja	5,08
K4.M52.2	Kuchnia + Pokój dzienny	28,84
K4.M52.3	Łazienka	4,82
K4.M52.4	Sypialnia	10,29
K4.M52.5	Pokój	6,86
Powierzchnia mieszkania		55,89

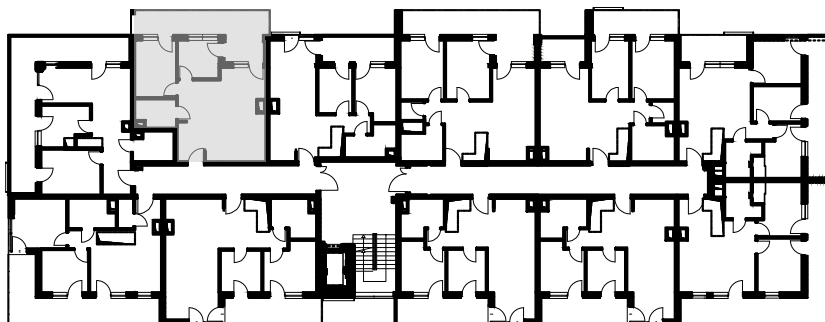

skala 1: 100



róża wiatrów

