


Osiedle Panorama

Przemysł ul. Żołnierzy 2 Korpusu Polskiego

Mieszkanie nr 53


Blok B

IV piętro

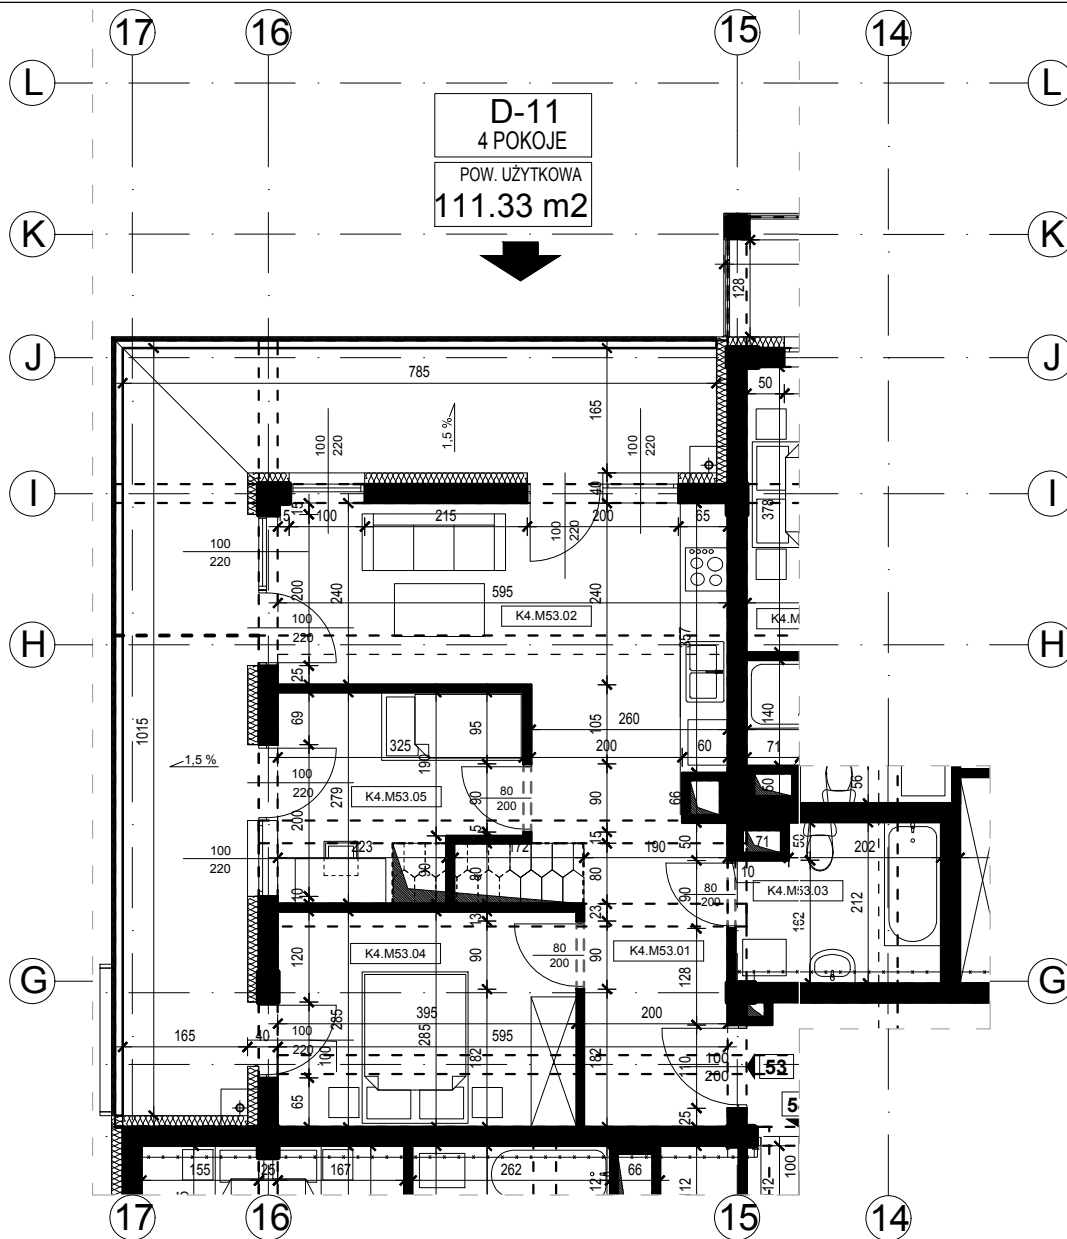


D-11
4 POKOJE
POW. UŻYTKOWA
111.33 m²


ZESTAWIENIE POWIERZCHNI		
Budynek mieszkalny wielorodzinny		
NR	NAZWA POMIESZCZENIA	POW. [m ²]
K4.M53.1	Komunikacja	9,42
K4.M53.2	Kuchnia + Pokój dzienny	18,43
K4.M53.3	Łazienka	5,44
K4.M53.4	Sypialnia	11,26
K4.M53.5	Pokój	8,18
K4.M53.6	Garderoba	58,60
Powierzchnia mieszkania		111,33

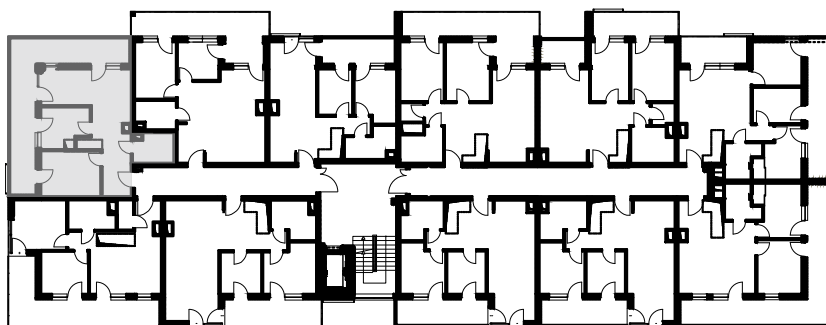

skala 1: 100

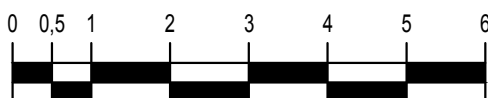

róża wiatrów

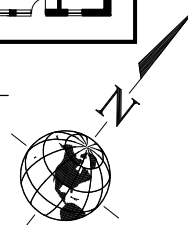



Osiedle Panorama

Przemysł ul. Żołnierzy 2 Korpusu Polskiego

Mieszkanie nr 53

Blok B

poddasze

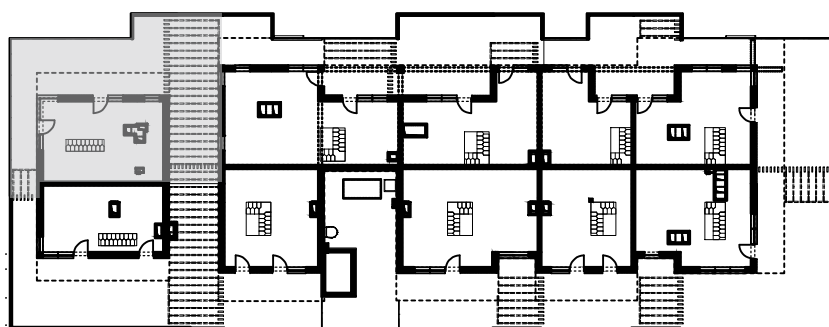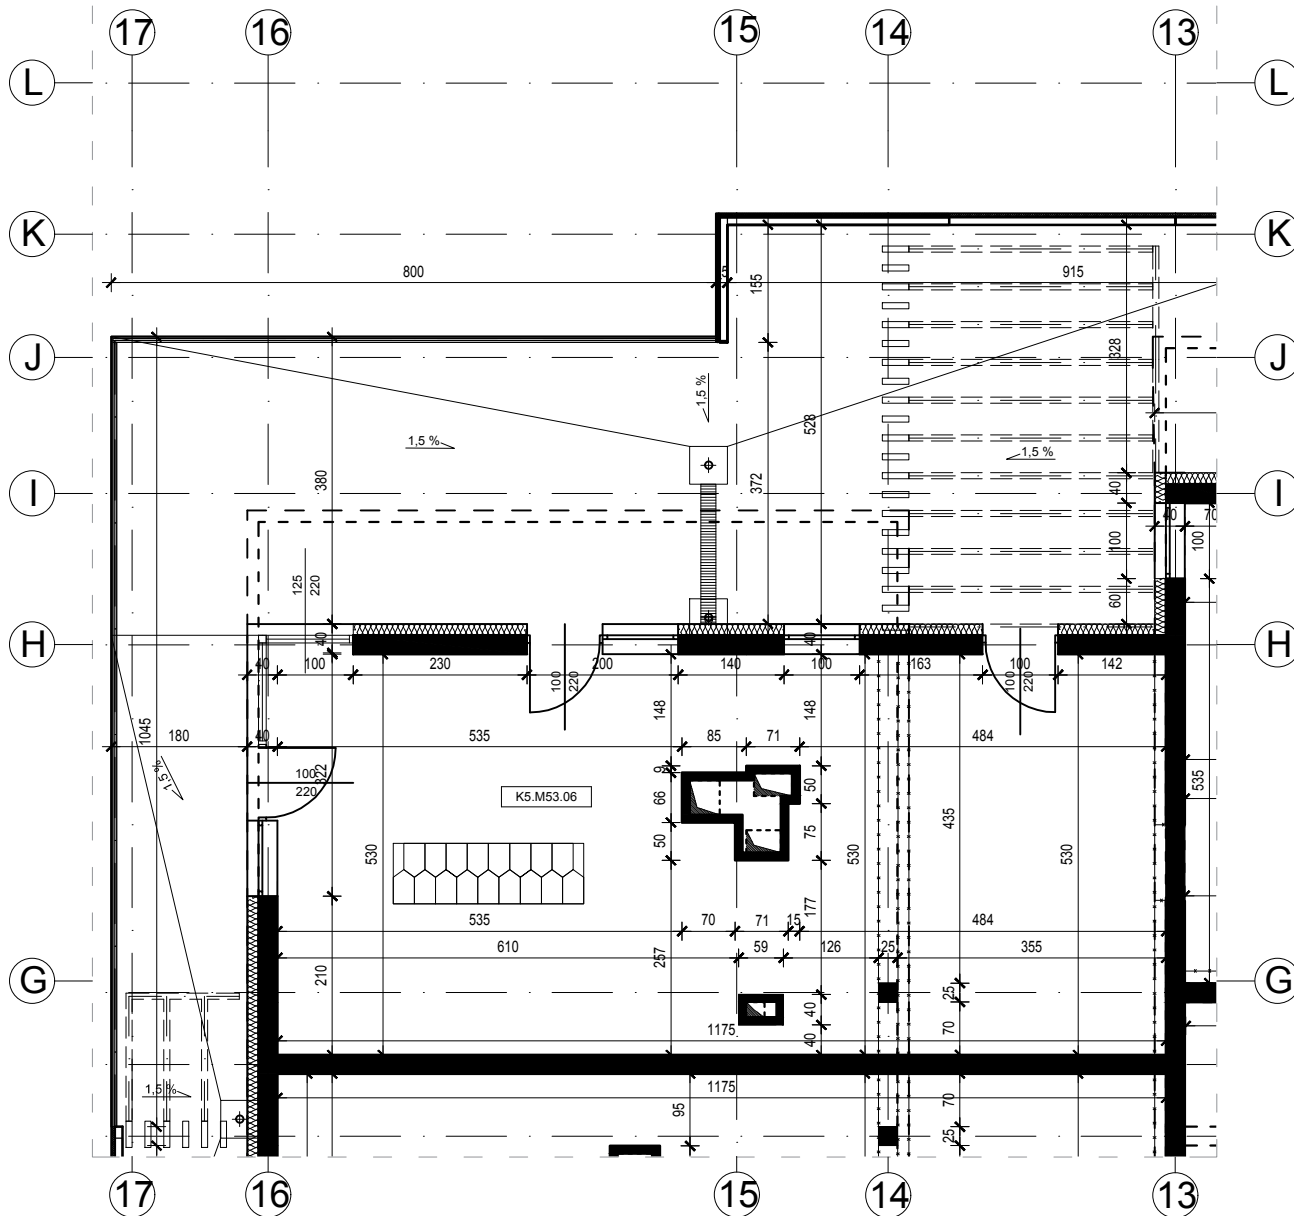

skala 1: 100



róża wiatrów

