


Osiedle Panorama

Przemysł ul. Żołnierzy 2 Korpusu Polskiego


Mieszkanie nr 54

Blok B

IV piętro

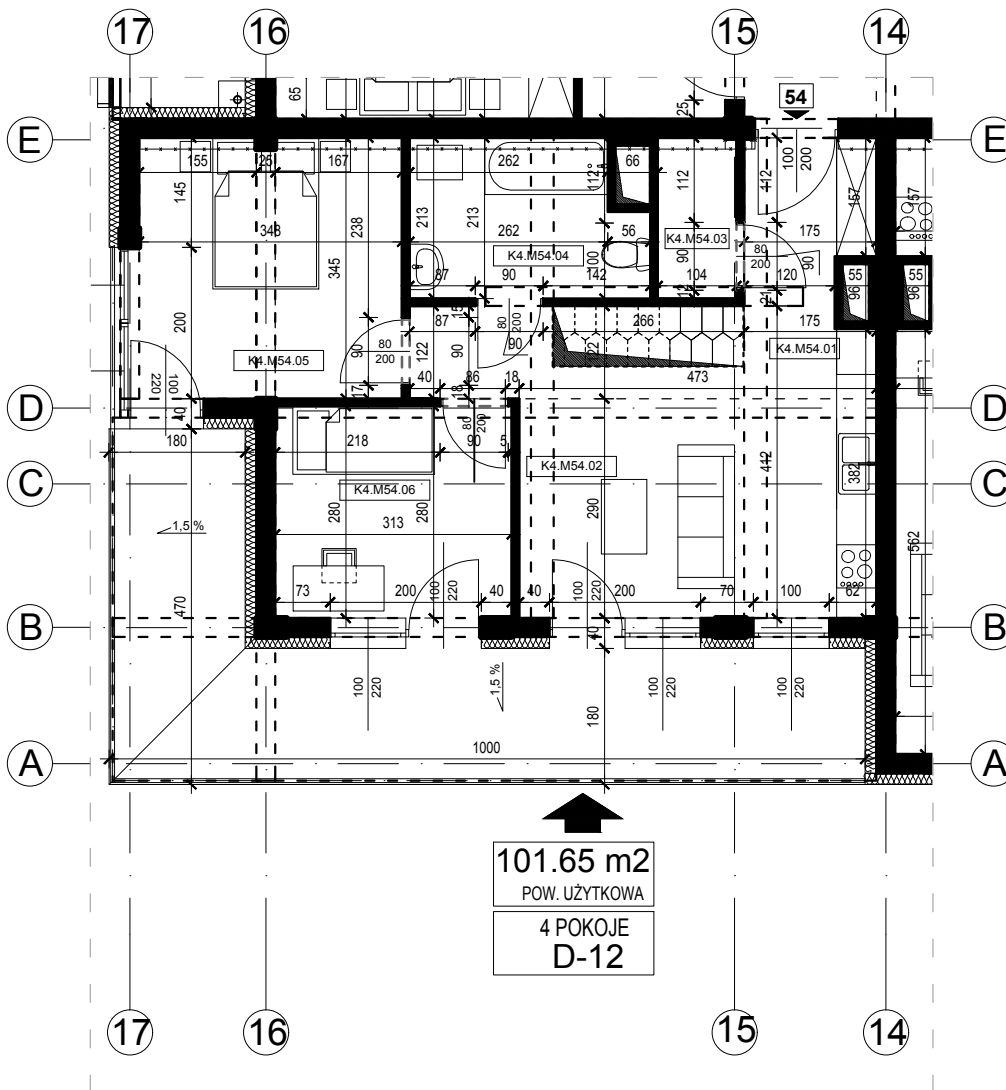


ZESTAWIENIE POWIERZCHNI		
Budynek mieszkalny wielorodzinny		
NR	NAZWA POMIESZCZENIA	POW. [m ²]
K4.M54.1	Komunikacja	5,30
K4.M54.2	Kuchnia + Pokój dzienny	19,33
K4.M54.3	Pom. pomocnicze	2,22
K4.M54.4	Łazienka	6,20
K4.M54.5	Sypialnia	11,95
K4.M54.6	Pokój	8,75
K4.M54.7	Garderoba	47,90
Powierzchnia mieszkania		101,65

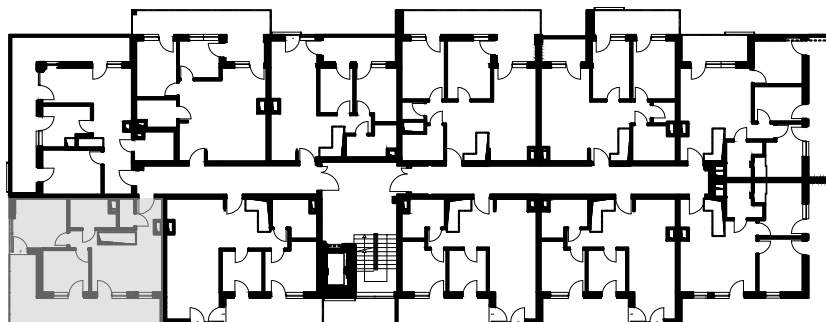

skala 1: 100



róża wiatrów

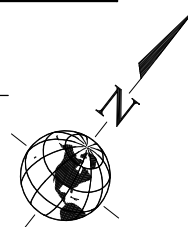



Osiedle Panorama

Przemysł ul. Żołnierzy 2 Korpusu Polskiego

Mieszkanie nr 54

Blok B

poddasze

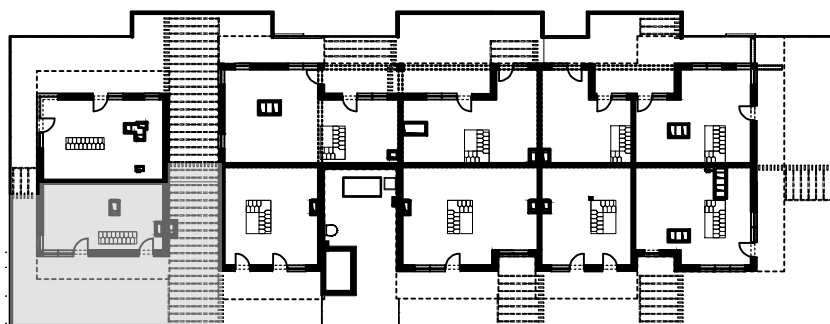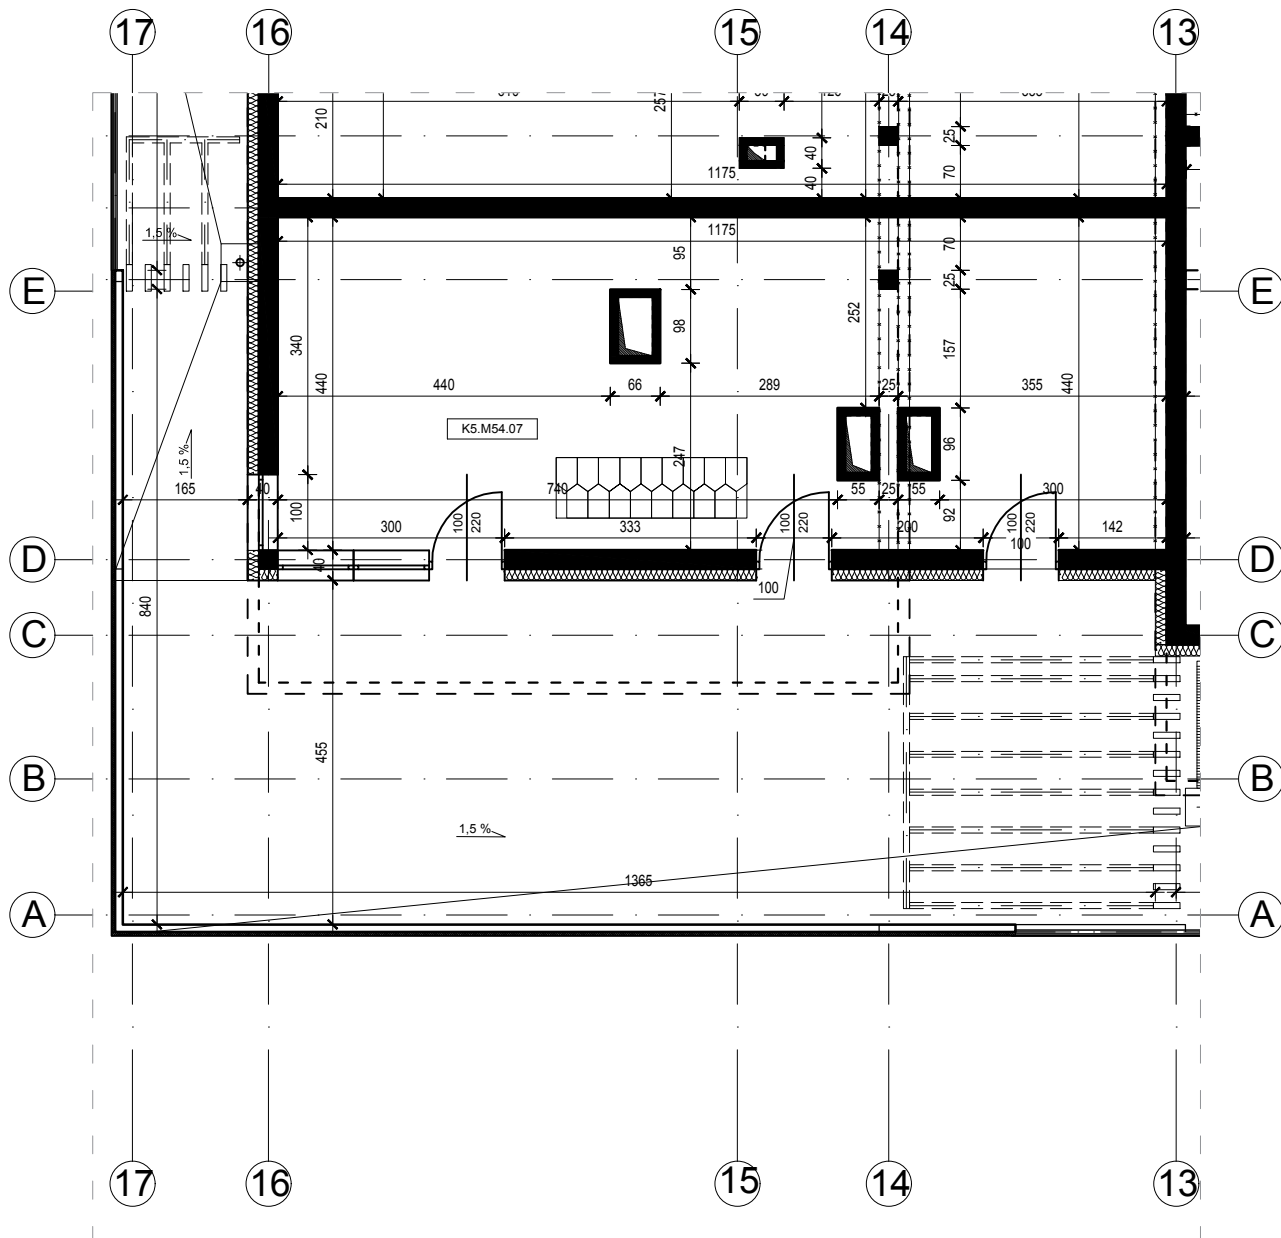

skala 1: 100



róża wiatrów

