


Osiedle Panorama

Przemysł ul. Żołnierzy 2 Korpusu Polskiego


Mieszkanie nr 55

Blok B

IV piętro

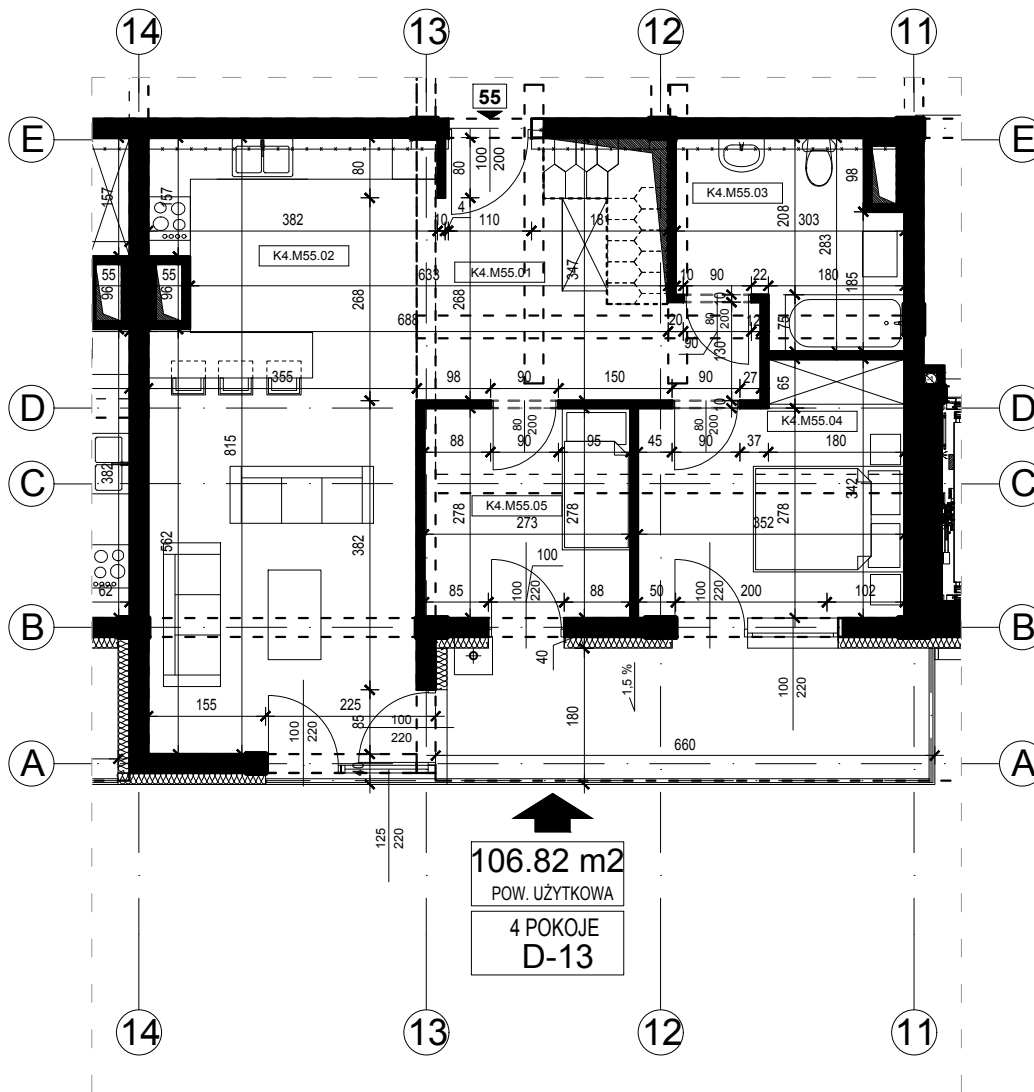


ZESTAWIENIE POWIERZCHNI		
Budynek mieszkalny wielorodzinny		
NR	NAZWA POMIESZCZENIA	POW. [m ²]
K4.M55.1	Komunikacja	11,84
K4.M55.2	Kuchnia + Pokój dzienny	29,65
K4.M55.3	Łazienka	7,10
K4.M55.4	Sypialnia	10,95
K4.M55.5	Pokój	7,56
K4.M55.6	Garderoba	39,72
Powierzchnia mieszkania		106,82

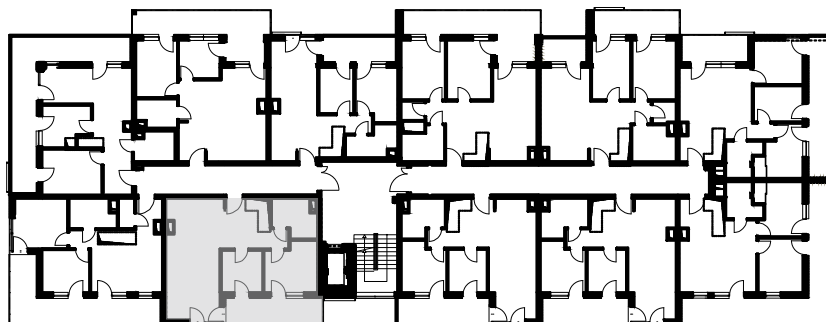

skala 1: 100



róża wiatrów

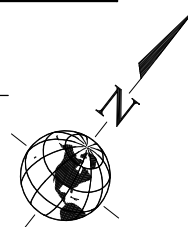



Osiedle Panorama

Przemysł ul. Żołnierzy 2 Korpusu Polskiego

Mieszkanie nr 55

Blok B

poddasze

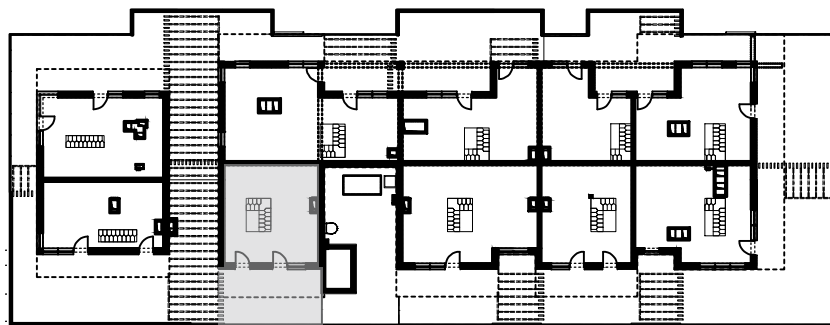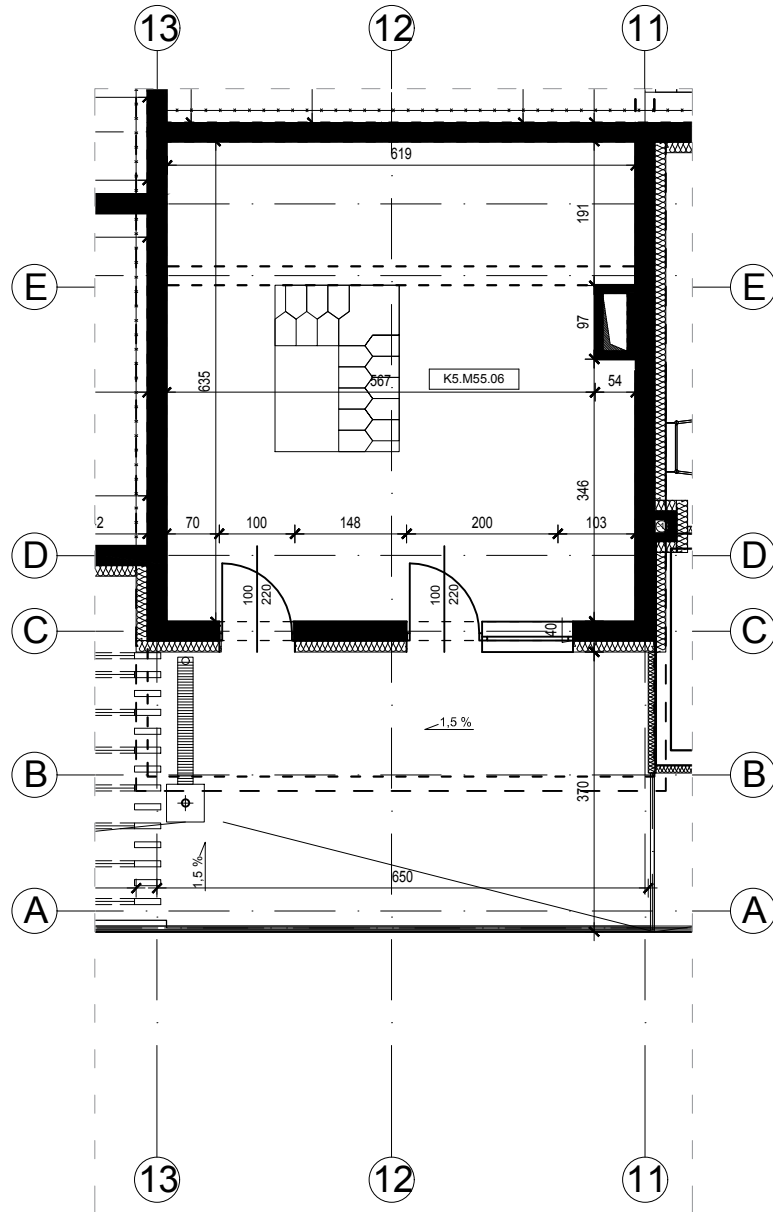

skala 1: 100



róża wiatrów

